

**Vodovody a kanalizace Jablonné, a.s.** VTN-5949  
Slezská 350 Solar-5099  
561 64 Jablonné nad Orlicí

V Cerekvici nad Loučnou 24.3.2021

**Věc: Dodatek č. 4 ke smlouvě o dílo č. SOD/53/19 Skupinový vodovod Brandýsko**

Dobrý den,

tímto Vám zasíláme 5 x dodatek č. 4 ke smlouvě o dílo č. SOD/53/19 Skupinový vodovod Brandýsko.

Po podpisu prosím zašlete 3x zpět na naši adresu do Cerekvice.

Děkujeme,



**Bc. Michaela Plíhalová**  
Manažer ekonomicko – provozního oddělení

**DODATEK č. 4 KE SMLouvĚ O DíLO č. SOD/53/19**  
**Skupinový vodovod Brandýsko**

uzavřený podle § 2586 a násl. zákona č. 89/2012 Sb., občanský zákoník (dále jen občanský zákoník) mezi níže uvedenými smluvními stranami

**OBJEDNATEL:** **Vodovody a kanalizace Jablonné, a.s.**  
Se sídlem: Slezská 350, 561 64 Jablonné nad Orlicí  
IČ: 48173398  
DIČ: CZ48173398  
Zastoupen: Ing. Vlastislavem Vyhnálkem, předsedou představenstva  
Zástupce pro technická jednání: Ing. Lubomír Fiedler, MBA e-mail: fielder@vak.cz  
Technický dozor stavebníka: Ing. Marek Mazura e-mail: marek.mazura@dabona.eu  
Eduard Štumpf e-mail: eduard.stumpf@dabona.eu  
Ing. Milan Kunert e-mail: milan.kunert@dabona.eu  
Bankovní spojení: Komerční banka, a.s.  
Číslo účtu: 2506611/0100  
(dále jen objednatel)

a

**ZHOTOVITEL:** **Společnost PROFISTAV + GG + EKOMONITOR - Brandýsko**  
**Sdružení firem:**  
**Vedoucí společník** **PROFISTAV Litomyšl, a.s.**  
Se sídlem: č.p. 226, Cerekvice nad Loučnou 569 53  
IČ: 27742741  
DIČ: CZ27742741  
Statutární orgán: Daniel Kraft – předseda představenstva  
Ing. Tomáš Zavřel, MBA - člen představenstva  
Smluvní zástupce: Ing. Tomáš Zavřel, MBA e-mail: profistav@profistav.cz  
Technický zástupce: Ing. František Robek – poddodavatel  
e-mail: robek@aquatest.cz  
Ing. Petr Smyšl – výrobní ředitel  
e-mail: smysl@profistav.cz  
Ing. Martin Konopka – vedoucí projektu  
e-mail: konopka@profistav.cz  
Bankovní spojení: UniCredit Bank, a.s.  
Číslo účtu: 1387711775/2700  
Zápis v obchodním rejstříku: Krajský soud v Hradci Králové, oddíl B, vložka 2747  
**Společník 1:** **GEOSAN GROUP a.s.**  
Se sídlem: U Nemocnice 430, 280 02 Kolín  
IČ: 28169522  
DIČ: CZ28169522  
**Společník 2:** **Vodní zdroje Ekomonitor spol. s r.o.**  
Se sídlem: Píšťovy 820, Chrudim III, 537 01 Chrudim  
IČ: 15053695  
DIČ: CZ15053695

(dále jen zhotovitel)

Zhotovitel prohlašuje, že je oprávněn k činnostem, které jsou předmětem plnění dle této smlouvy.

## 2 PŘEDMĚT DÍLA – DOPLNĚNÍ PŘEDMĚTU DÍLA

Předmět díla se upravuje o více a méně práce dodávek a prací dle příložených změnových listů ZL 012, 013 a 014.

## 4 CENA DÍLA A PODMÍNKY PRO ZMĚNU SJEDNANÉ CENY – ZMĚNA CENY DÍLA

Celková smluvní cena za včetně dodatků č. 1, 2 a 3 činí:	146 484 955,60 Kč bez DPH
Změnový list ZL 012	- 929 077,03 Kč bez DPH
Změnový list ZL 013	- 101 390,15 Kč bez DPH
Změnový list ZL 014	- 353 533,68 Kč bez DPH

Celková cena za zhotovení díla včetně ZL 012, 013 a 014 činí: 145 100 954,74 bez DPH  
30 471 200,50 Kč DPH 21%  
175 572 155,24 Kč včetně DPH

## 14 ZÁVĚREČNÁ USTANOVENÍ

Dodatek č. 4 ke Smlouvě je vyhotoven v pěti stejnopisech, z nichž objednatel obdrží dvě vyhotovení a zhotovitel tři vyhotovení.

**Ostatní články a odstavce smlouvy o dílo se nemění a zůstávají v platnosti.**

V Cerekvici dne .....



.....  
za zhotovitele – PROFISTAV Litomyšl, a.s.  
**Ing. Tomáš Zavřel, MBA**  
člen představenstva

V Jablonném nad Orlicí, dne 30.5.2021 .....

.....  
za objednatele  
**Ing. Vlastislav Vyhňálek**  
předseda představenstva

**Vodovody a kanalizace**  
**Jablonné nad Orlicí, a.s.**  
Slezská 360  
551 04 Jablonné nad Orlicí

.....  
za zhotovitele – GEOSAN GROUP a.s.  
**Ivan Havel**  
výkonný ředitel  
na základě plné moci



.....  
za zhotovitele – GEOSAN GROUP a.s.  
**Ing. Leoš Chyba**  
ředitel Závodu dopravních stav  
na základě plné moci




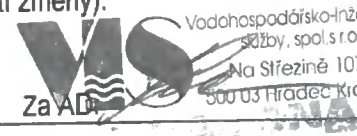
.....  
za zhotovitele – Vodní zdroje Ekomonitor spol. s r.o.  
**Mgr. Pavel Vančura**  
jednatel

**Vodní zdroje Ekomonitor  
spol. s r.o.** ①  
Píšťovy 820, 537 01 Chrudim III  
tel.: 469 682 303-5 fax: 469 682 310  
IČ: 150 53 695 DIČ: CZ15053695

.....  
za zhotovitele – Vodní zdroje Ekomonitor spol. s r.o.  
**Ing. Josef Drahokoupil**  
jednatel

Příloha č. 1 Změnové listy č. 012, 013 a 014

<b>Profistav Litomyšl a.s.</b>	Objednatel:	Vodovody a kanalizace Jablonné, a.s.
	Zhotovitel:	Společnost PROFISTAV + GG + EKOMONITOR Brandýsko.
	Název zakázky:	Skupinový vodovod Brandýsko

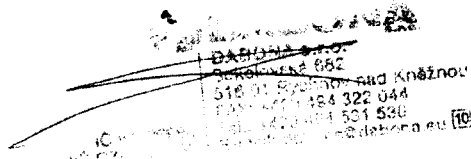
<b>OZNÁMENÍ ZMĚNY</b>		číslo OZ: 012	
Zhotovitel:	Společnost PROFISTAV + GG + EKOMONITOR Brandýsko.		
Objednatel:	Vodovody a kanalizace Jablonné, a.s.	Datum: 28.1.2021	
Název akce: <b>Skupinový vodovod Brandýsko</b>			
Způsob odeslání/předání/datum:	poštou	E-mailem- X	Faxem: osobně
<b>Odkazy</b>	na specifikaci:	--	
	na výkresy:	---	
	na rozpočtové podklady:	Viz. příloha	
	na jinou část smlouvy:	--	
Stavební objekt:	Díl PD:	Výkres:	
SO-19.3 Zpevněné plochy			
<b>Předmět změny:</b>			
<b>Přílohy ZL 012</b>			
1. Položkový výkaz výměr s oceněním – odečet dodávky a montáže obrubníků, odečet přesunu hmot (obrubníky a betony) a přípočet správných větších výměr položek pro konstrukci komunikace			
<b>Popis a zdůvodnění změny:</b>			
Změna z důvodu nerealizace obrubníků okolo příjezdové cesty (požadavek investora) a úprava výkazů výměr na správné větší hodnoty (v zadání byly špatně stanovené výměry) dle projektové dokumentace.			
<b>Druh změny dle Zákona o zadávání veřejných zakázek 134/2016 Sb., §222: Odst. č. 4</b>			
Počet připojených listů specifikací:		1	
Důvod	záměr objednatele	záměr projektanta	záměr zhotovitele
			vyšší moc
			jiné okolnosti: chyba výkazu
Oznámení vydává: Profistav Litomyšl a.s.			
Datum: 28.1.2021	 Za zhotovitele Ing. Martin Konopka		
Stanovisko projektanta AD (včetně doporučení na schválení či zamítnutí změny):			
SOUHLASÍ			
Datum: 28.1.2021	 Za AD		
Potvrzení o převzetí OZ Správcem stavby:			
Datum předání OZ projektantovi AD: 28.1.2021			
Toto Oznámení o změně (dále jen "OZ") je podkladem pro zpracování Návrhu ocenění změny (dále jen "NOZ"). Není Potvrzením změny (dále je "PZ") podle Smlouvy o dílo. Zhotovitel nebude objednávat materiál, výroby apod. a provádět práce, pokud neobdrží PZ pokrývající výše uvedený popis.			

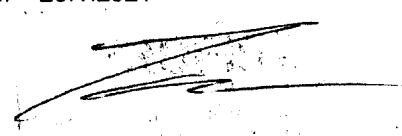
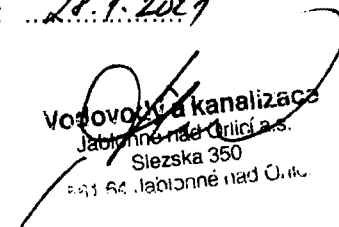
<b>Profistav Litomyšl a.s.</b>	Objednatel:	Vodovody a kanalizace Jablonné, a.s.
	Zhotovitel:	Společnost PROFISTAV + GG + EKOMONITOR Brandýsko.
	Název zakázky:	Skupinový vodovod Brandýsko

<b>NÁVRH OHODNOCENÍ ZMĚNY</b>		číslo NOZ: 012	
Zhotovitel:	Společnost PROFISTAV + GG + EKOMONITOR Brandýsko.		
Název akce	Skupinový vodovod Brandýsko		
NOZ navazuje na OZ č 012			
Způsob odeslání/ předání/datum:	poštou	faxem	Emailem X
osobně dne: .....			
viz. Samostatné ocenění předaného položkového výkazu výměr - Příloha č. 1 k NOZ 012			
Odečítané položky:	- 1.512.125,88,- Kč		
Přičítané položky:	+ 583.048,84,- Kč		
<b>Celkem ZL 012:</b>	<b>- 929.077,03,- Kč</b>		
<b>Nově navrhovaná cena díla (číslem):</b>			
Původní cena SO 19.3:	2.456.204,48,- Kč		
Celkem ZL 012:	- 929.077,03,- Kč		
<b>Nově navrhovaná cena SO 19.3</b>	<b>1.527.127,45,- Kč + DPH</b>		

Stanovisko příslušného odpovědného člena týmu Správce stavby ke ZL:

Schváleno

  
 DABUŠKA  
 518 01 Brandýsko nad Kněžnou  
 531 02 Brandýsko nad Kněžnou  
 531 03 Brandýsko nad Kněžnou  
 531 00 Brandýsko nad Kněžnou

Navrhovaná změna ceny díla (slovy): Zaokrouhлено na celé Kč  <b>- 929.077,03,- Kč + DPH</b>	Návrh prodloužení lhůty dokončení díla:  Bez vlivu na termíny dokončení díla
Za zhotovitele (jméno/podpis) Datum: 28.1.2021    Ing. Martin Konopka stavbyvedoucí	Doporučuji/ nedoporučuji ke schválení:  Za objednatele (jméno/podpis) Datum: 28.1.2021    Vodovody a kanalizace Jablonné nad Úpí a.s. Slezska 350 531 64 Jablonné nad Úpí

Zakázka:

**Skupinový vodovod Brandýsko -**

Popis	Cena	DPH	Cena s DPH
ZL-012: SO 19.3 - Oprava výkazu výměř a odpočet obrudníků	- 929 077,03	- 195 106,18	- 1 124 183,21
SO_19: Brandýsko - Úpravy VDJ Kaliště	- 929 077,03	- 195 106,18	- 1 124 183,21
SO_19.3: Zpevněné plochy	- 929 077,03	- 195 106,18	- 1 124 183,21
5: Komunikace	583 048,84	122 440,26	705 489,10
9: Ostatní konstrukce a práce-bourání	- 1 381 736,41	- 290 164,65	- 1 671 901,05
99: Přesun hmot	- 130 389,47	- 27 381,79	- 157 771,26
<b>Celkem (bez DPH)</b>	<b>- 929 077,03</b>		
<b>DPH</b>	<b>- 195 106,18</b>		
DPH 21 % ze základny: -929 077	- 195 106,18		
<b>Celkem (včetně DPH)</b>		<b>- 1 124 183,21</b>	



Poř.	Kód	Popis	MJ	Výměra	Jedn. cena	Cena
		ZL-012: SO 19.3 - Oprava výkazu výměr a odpočet obrudníků				- 929 077,03
		SO_19: Brandýsko - Úpravy VDJ Kaliště				- 929 077,03
		SO_19.3: Zpevněné plochy				- 929 077,03
		<b>5: Komunikace</b>				<b>583 048,84</b>
13.	564231111	Podklad nebo podsyp ze štěrkopísku ŠP tl 100 mm	m2	4,536	79,27	359,58
14.	564710011	Podklad z kameniva hrubého drceného vel. 8-16 mm tl. 50 mm	m2	25,745	49,93	1 285,33
15.	564732111	Podklad z vibrovaného štěrku VŠ tl 100 mm	m2	1 738,8	143,29	249 147,88
16.	564761111	Podklad z kameniva hrubého drceného vel. 32-63 mm tl 200 mm	m2	1 376,79	239,53	329 786,64
17.	571908112	Kryt vymývaným dekoračním kamenivem (kačírkem) tl 300 mm	m2	3,528	699,95	2 469,41
		<b>9: Ostatní konstrukce a práce-bourání</b>				<b>- 1 381 736,41</b>
20.	916131213	Osazení silničního obrubníku betonového stojatého s boční opěrou do lože z betonu prostého	m	- 1 298,0	295,21	- 383 177,05
21.	592174910	obrubník betonový silniční 15-25 100x15x25 cm	kus	- 1 310,98	175,56	- 230 155,65
24.	916991121	Lože pod obrubníky, krajníky nebo obruby z dlažebních kostek z betonu prostého	m3	- 207,68	3 699,94	- 768 403,71
		<b>99: Přesun hmot</b>				<b>- 130 389,47</b>
25.	998223011	Přesun hmot pro pozemní komunikace s krytem dlážděným	t	- 776,958	167,82	- 130 389,47





# CELKOVÝ SITUAČNÍ VÝKRES - 12. ČÁST

M 1:1000

## LEGENDA OCHRANNÝCH PÁSEM : VZHLEDEM K ROZSAHU A MĚŘITKU NEJSOU PÁSMÁ VYZNAČENA

- OCHR. PÁSMO PROJEKTOVANÝCH VODOVODNÍCH ŘAD - 1.5 m
- OCHR. PÁSMO VODOVODU STÁVAJÍCÍHO - 1.5 m
- OCHRANNE PÁSMO SDELOVACÍHO VEDENÍ (CETM) - 1.5 m
- OCHRANNE PÁSMO PODZEMNÍHO VEDENÍ NN - 1.0 m
- OCHRANNE PÁSMO NADZEMNÍHO VEDENÍ VN - 10.0 m
- OCHRANNE PÁSMO PROJEKTOVANÉ PŘÍPOJKY MFI - 1.0 m
- OCHRANNE PÁSMO TRAFOSTANICE - 10.0 m
- OCHRANNE PÁSMO LESA - 50.0 m
- NADZEMNÍ VEDENÍ NÍZKÉHO NAPĚTÍ DO 1 kV NEJENI CHRÁNĚNO OCHR. PÁSMEM
- POZEMEK DOTČENÝ STAVBOU
- ZASAŽENÉ LESNÍ POZEMKY V OCHRANNÉM PÁSMU - 50.0 m

**NOVÁ ZPEVNĚNÁ PŘÍJEZDOVÁ KOMUNIKACE  
K VDJ KALIŠTĚ dl. 644 m, š. 3.0 m**

← KALIŠTĚ

**SŮ 19 - ÚPRAVY VE STÁVAJÍCÍM VDJ KALIŠTĚ  
NOVÁ AKUMULACE VDJ Kaliště  
1x110m<sup>3</sup>  
dno 466,75/max.hl.469,40  
+ nová příjezdová komunikace k VDJ**

Stávající VDJ Kaliště 1x60m<sup>3</sup>  
max.hl. 469,40  
min.hl. 468,0  
dno 466,75

PČS Kaliště  
Q= 3,25, H=178 (z toho 133 TP ve vrtu)

PLOCHA POTŘEBNÁ PRO VÝSTAVBU  
488,0 m<sup>2</sup> - na pozemku p.č. 278  
(DOČASNĚ ODĚTÍ PŮPPL)

### LEGENDA:

- NOVÁ STAVBA (VDJ, TS, AS, RŠ)
- STÁVAJÍCÍ VODOJEM
- PROJEKTOVANÝ VÝTLAČNÝ ŘAD
- PROJEKTOVANÝ VODOVODNÍ ŘAD (ZÁSOBNÍ, PŘÍVODNÍ, NOUZOVÝ)
- PROJEKTOVANÁ PŘÍPOJKA MFI
- NOVÁ PŘÍJEZDOVÁ KOMUNIKACE
- VODOVOD JZ NAPROJEKTOVANÝ V RÁMCI JINÉ ARČE
- STÁVAJÍCÍ VODOVODNÍ ŘADY
- STÁVAJÍCÍ KANALIZACE (GRAVITAČNÍ - VAK, JABLONNĚ s.p., (záměrný průběh))
- STÁVAJÍCÍ SILOVÉ A OVLÁDACÍ KABELY (VAK, JABLONNĚ s.p., SÍŤ VE SPRÁVĚ CETM)
- NADZEMNÍ VEDĚNÍ VN DO 35 kV - ČEZ
- TRAFOSTANICE
- PODZEMNÍ VEDĚNÍ NN - ČEZ
- NADZEMNÍ VEDĚNÍ NN - ČEZ
- ELEKTROPŘÍPOJKA T - v souladu s VLT, PLYNVOVOD I S OCHRANĚNÝM PÁSMEM I
- SFL, PLYNVOVOD I S OCHRANĚNÝM PÁSMEM I
- DOTČENÝ POZEMEK

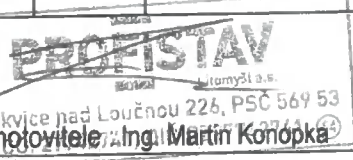
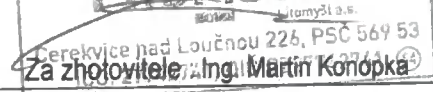
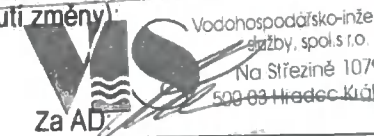
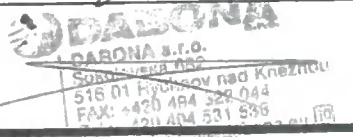
VÝŠKOVÝ SYSTÉM  
BALT PO VYROVNÁNÍ

PODZEMNÍ VEDĚNÍ JSOU ZAKRESLENA  
**INFORMATIVNĚ !**  
PŘED ZAPOČETÍM ZEMNÍCH PRACÍ JE  
NUTNÉ JEJICH PŘESNĚ VYTÝČENÍ !

PODZEMNÍ VEDĚNÍ - PODROBNOSTI VIZ TECHNICKÁ ZPRÁVA

<b>MS</b> Vodohospodářsko-životní inženýring spol. s r. o., Na Dřevěné 1079, 520 03 Hradec Králové tel.: 495 678 011, fax: 495 541 342, e-mail: vls@vls.cz			
<b>ZADÁVACÍ DOKUMENTACE</b>			
KLADNÝ BIL. PROJEKTU ING. NERMAN	OCIP. PREZENTANT ING. NERMAN	PROJEKTANT VOKOUNOVÁ	KONTROLOVA ING. HEŘMÁN
INVESTOR VAK JABLONNĚ NAD ORLICÍ, s.p.	OBJEDNATEL VAK JABLONNĚ NAD ORLICÍ, s.p.	FORMÁT A4	DATAUM 12/18
PRŮJ. PARDUBICKÝ	OBEC SKUPINA OBČI	STUPEŇ 2D	Č. ZÁJ. 0517-200
PRŮJ. PARDUBICKÝ	OBEC SKUPINA OBČI	ARCH. Č. 0517	MĚŘITKO 1:1000
<b>SKUPINOVÝ VODOVOD BRANDÝSKO</b>			ČÍSLO PŘÍLOHY C.1.12
<b>CELKOVÝ SITUAČNÍ VÝKRES - 12. ČÁST</b>			
TENTO VÝKRES A JEHO PŘÍLOHY JSOU NAŠÍ DUŠEVNÍ VLASTNOSTÍ, NEJEDNÁ O BYTÍ BEZ NÁŠHO PŘEDCHOZÍHO PŘEDMĚNÉHO SOUHLASU KOPÍROVÁNÍ, REPRODUKOVÁNÍ NEJ ZPŮSOBNĚJŠÍM ZPŮSOBEM NEBO PŘENÁŠENÍM			

<b>Profistav Litomyšl a.s.</b>	Objednatel:	Vodovody a kanalizace Jablonné, a.s.
	Zhotovitel:	Společnost PROFISTAV + GG + EKOMONITOR Brandýsko.
	Název zakázky:	Skupinový vodovod Brandýsko

<b>OZNÁMENÍ ZMĚNY</b>		číslo OZ: 013	
Zhotovitel:	Společnost PROFISTAV + GG + EKOMONITOR Brandýsko.		
Objednatel:	Vodovody a kanalizace Jablonné, a.s.	Datum: 18.12. 2020	
Název akce: <b>Skupinový vodovod Brandýsko</b>			
Způsob odeslání/ předání/datum:	poštou	E-mailem- X	Faxem: osobně
<b>Odkazy</b>	na specifikaci:	--	
	na výkresy:	---	
	na rozpočtové podklady:	Viz. příloha	
	na jinou část smlouvy:	--	
<b>Stavební objekt:</b>	<b>Díl PD:</b>	<b>Výkres:</b>	
SO - 16.1.1 Výtlačný řad ČS Klopoty - Rviště			
<b>Předmět změny:</b>			
<b>Přílohy ZL 013</b>			
1. Položkový výkaz výměr s oceněním – změna provedení – rýha místo protlaku			
<b>Popis a zdůvodnění změny:</b>			
Změna SO 16.1.1 Výtlačný řad ČS Klopoty - Rviště. Ve staničení 0,0012 - 0,1016 bude z důvodu špatné proveditelnosti projektovaného protlaku DN 160 provedena otevřená kopaná rýha v délce 100,4 bm.			
<b>Druh změny dle Zákona o zadávání veřejných zakázek 134/2016 Sb., §222: Odst. č. 6</b>			
Počet připojených listů specifikací:		1	
Důvod	záměr objednatele	záměr projektanta	záměr zhotovitele
			vyšší moc
			jiné okolnosti: chyba výkazu
Oznámení vydává: Profistav Litomyšl a.s.			
Datum: 18.12.2020.			
Stanovisko projektanta AD (včetně doporučení na schválení či zamítnutí změny):			
Datum: 20.12.2020			
Potvrzení o převzetí OZ Správcem stavby:			
Datum předání OZ projektantovi AD:		18.12.2020	
Toto Oznámení o změně (dále jen "OZ") je podkladem pro zpracování Návrhu ocenění změny (dále jen "NOZ"). Není Potvrzením změny (dále je "PZ") podle Smlouvy o dílo. Zhotovitel nebude objednávat materiál, výrobky apod. a provádět práce, pokud neobdrží PZ pokrývající výše uvedený popis.			

<b>Profistav Litomyšl a.s.</b>	Objednatel:	Vodovody a kanalizace Jablonné, a.s.
	Zhotovitel:	Společnost PROFISTAV + GG + EKOMONITOR Brandýsko.
	Název zakázky:	Skupinový vodovod Brandýsko

<b>NÁVRH OHODNOCENÍ ZMĚNY</b>	<b>číslo NOZ: 013</b>
-------------------------------	-----------------------

Zhotovitel:	Společnost PROFISTAV + GG + EKOMONITOR Brandýsko.			
Název akce	Skupinový vodovod Brandýsko			
NOZ navazuje na OZ č 013				
Způsob odeslání/ předání/datum:	poštou	faxem	Emailem X	osobně dne: .....

viz. Samostatné ocenění předaného položkového výkazu výměr - Příloha č. 1 k NOZ 013

Odečítané položky: - 331.426,42,- Kč  
Přičítané položky: + 230.036,27,- Kč  
**Celkem ZL 013: - 101.390,15,- Kč**

**Nově navrhovaná cena díla (číslem):**  
**- 101.390,15,- Kč + DPH**

Stanovisko příslušného odpovědného člena týmu Správce stavby ke ZL:

Schváleno

*[Signature]*  
**DABOMA s.r.o.**  
Bokolovské 482  
516 01 Rybnov nad Třešňovou  
Fax: +420 436 522 044  
Tel: +420 436 521 532  
e-mail: daboma@daboma.eu

Navrhovaná změna ceny díla (slovy): Zaokrouhleno na celé Kč  <b>- 101.390,15,- Kč + DPH</b>	Návrh prodloužení lhůty dokončení díla:  Bez vlivu na termíny dokončení díla
--	--

Za zhotovitele (jméno/podpis) Datum: 18.12.2020  <div style="border: 1px solid black; padding: 5px; text-align: center;"> <b>PROFISTAV</b>  Litomyšl a.s.  Cerekvice nad Loučnou 226, PSČ 569 53  IČO: 27742741, DIČ: CZ27742741  Ing. Martin Kenopka  stavbyvedoucí </div>	Za objednatele (jméno/podpis) Datum: 18.12.2020  Vodovody a kanalizace Jablonné nad Orlicí a.s. Slezská 390 561 64 Jablonné nad Orlicí
--	--

Zakázka:

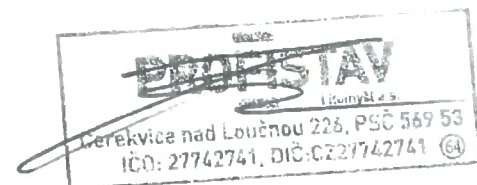
**Skupinový vodovod Brandýsko -**

Popis	Cena	DPH	Cena s DPH
ZL-013: SO 16.1.1 - změna provedení – rýha místo protlaku	- 101 390,15	- 21 291,93	- 122 682,08
<b>SO_16.1: Výtlačný řad ČS Klopoty - Rviště</b>	- 101 390,15	- 21 291,93	- 122 682,08
SO_16.1.1: Výtlačný řad ČS Klopoty - Rviště + propoj	- 101 390,15	- 21 291,93	- 122 682,08
1: Zemní práce	- 147 459,54	- 30 966,50	- 178 426,04
4: Vodorovné konstrukce	16 997,08	3 569,39	20 566,47
5: Komunikace	15 218,13	3 195,81	18 413,93
8: Trubní vedení	1 412,38	296,60	1 708,98
997: Přesun sutě	708,86	148,86	857,72
998: Přesun hmot	11 732,94	2 463,92	14 196,86
<b>Celkem (bez DPH)</b>	- 101 390,15		
<b>DPH</b>	- 21 291,93		
DPH 21 % ze základny: -101 390	- 21 291,93		
<b>Celkem (včetně DPH)</b>			- 122 682,08

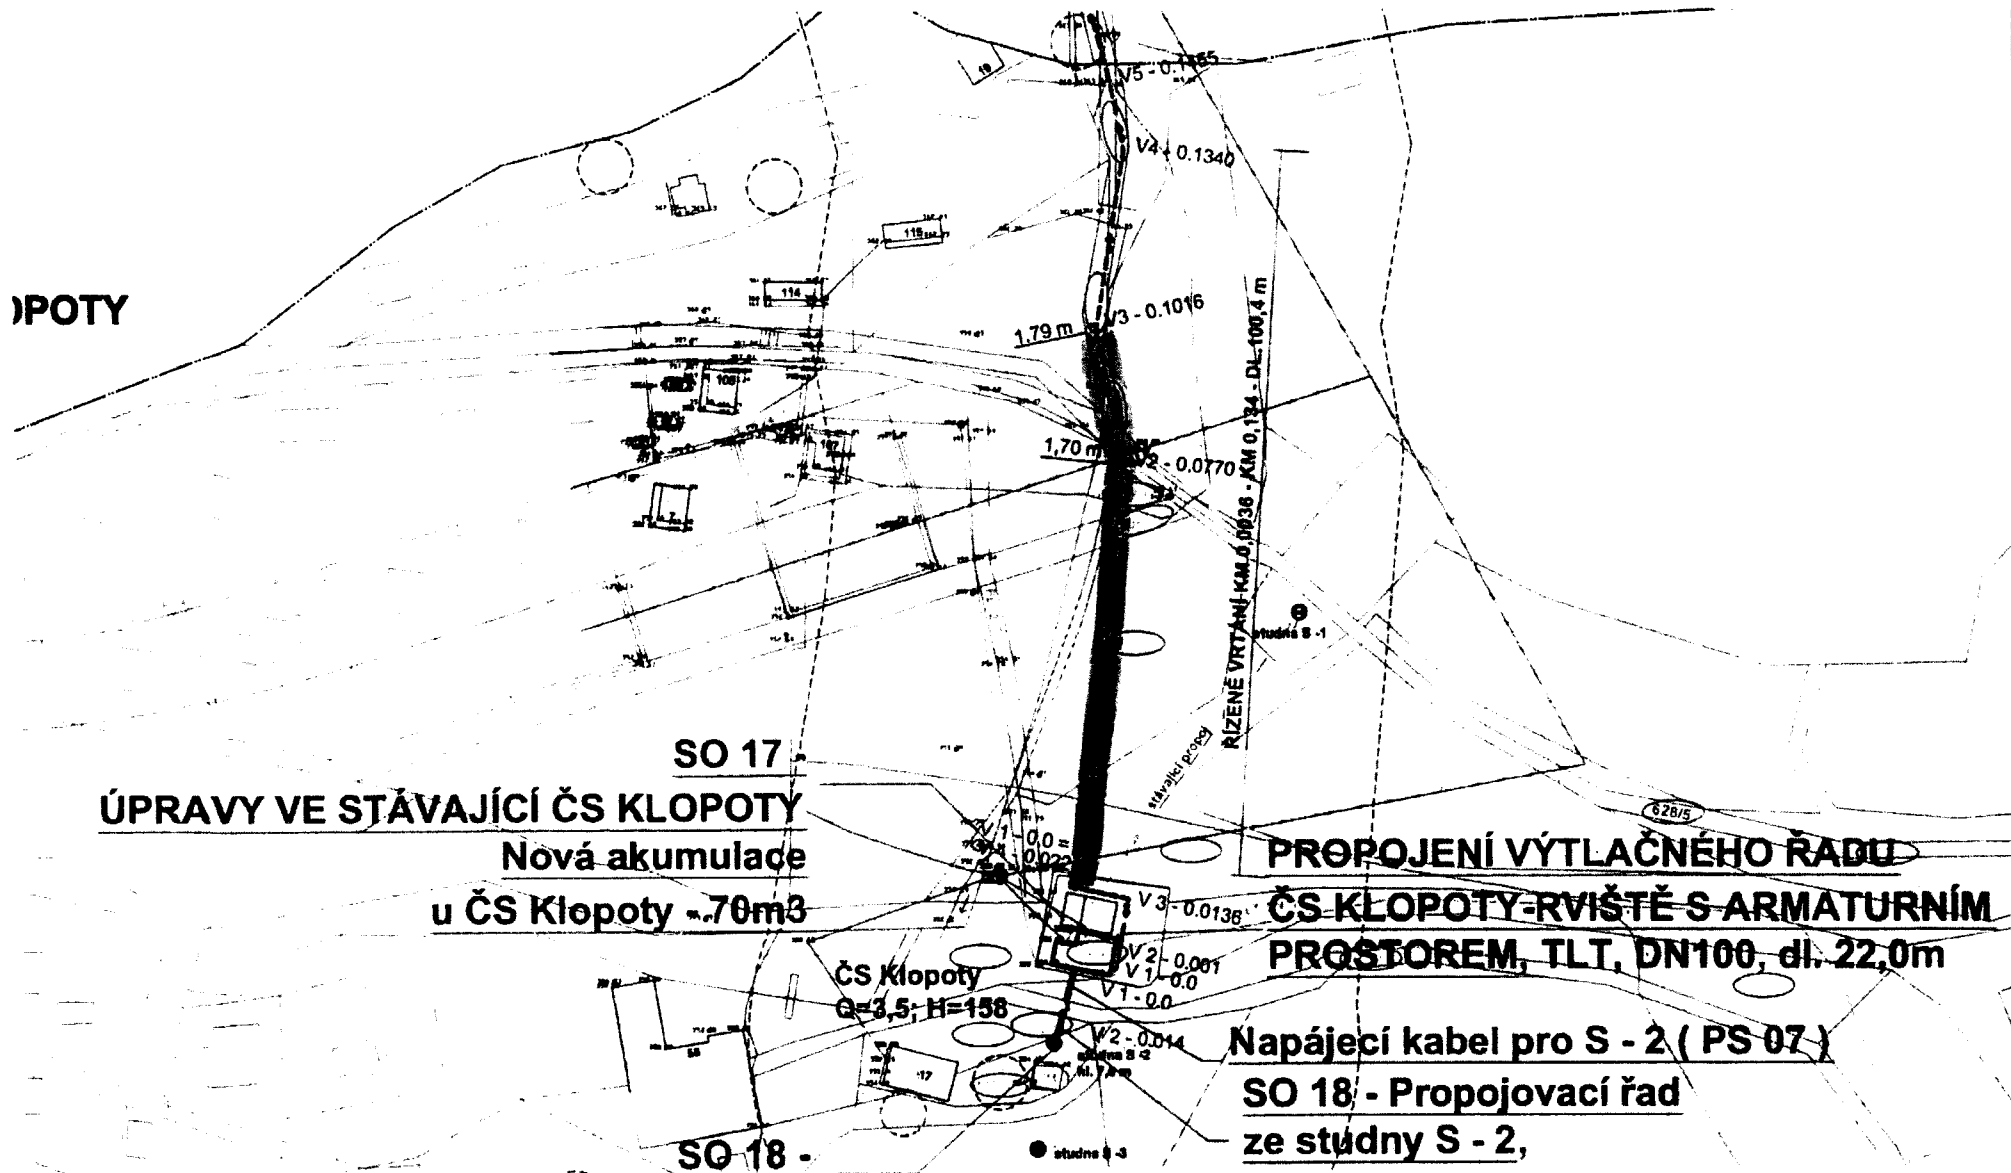


Poř.	Kód	Popis	MJ	Výměra	Jedn. cena	Cena
		ZL-013: SO 16.1.1 - změna provedení – rýha místo protlaku				- 101 390,15
		SO_16.1: Výtlačný řad ČS Klopoty - Rviště				- 101 390,15
		SO_16.1.1: Výtlačný řad ČS Klopoty - Rviště + propoj				- 101 390,15
		<b>1: Zemní práce</b>				<b>- 147 459,54</b>
3.	113107241	Odstranění podkladu živičného tl 50 mm strojně pl přes 200 m2	m2	19,25	57,23	1 101,74
5.	113107222	Odstranění podkladu z kameniva drceného tl 200 mm strojně pl přes 200 m2	m2	19,25	51,23	986,14
21.	132101203	Hloubení rýh š do 2000 mm v hornině tř. 1 a 2 objemu do 5000 m3	m3	44,176	151,34	6 685,38
22.	132201203	Hloubení rýh š do 2000 mm v hornině tř. 3 objemu do 5000 m3	m3	44,176	249,62	11 027,18
23.	132201209	Příplatek za lepivost k hloubení rýh š do 2000 mm v hornině tř. 3	m3	44,176	32,08	1 417,15
24.	132301203	Hloubení rýh š do 2000 mm v hornině tř. 4 objemu do 5000 m3	m3	44,176	380,16	16 793,79
25.	132301209	Příplatek za lepivost k hloubení rýh š do 2000 mm v hornině tř. 4	m3	44,176	73,68	3 254,72
27.	138401201	Dolamování hloubených vykopávek rýh ve vrstvě tl do 500 mm v hornině tř. 5	m3	26,505	821,01	21 760,90
29.	138501201	Dolamování hloubených vykopávek rýh ve vrstvě tl do 500 mm v hornině tř. 6	m3	17,67	1 141,77	20 175,14
30.	141721115	Řízený zemní protlak hloubky do 6 m vnějšího průměru do 160 mm v hornině tř 1 až 4	m	- 100,4	3 301,06	- 331 426,42
33.	151811132	Osazení pažicího boxu hl výkopu do 4 m š do 2,5 m	m2	321,28	41,47	13 322,70
35.	151811232	Odstranění pažicího boxu hl výkopu do 4 m š do 2,5 m	m2	321,28	20,91	6 719,01
37.	161101101	Svislé přemístění výkopku z horniny tř. 1 až 4 hl výkopu do 2,5 m	m3	66,264	110,67	7 333,74
38.	161101151	Svislé přemístění výkopku z horniny tř. 5 až 7 hl výkopu do 2,5 m	m3	22,087	64,16	1 417,08
39.	162701105	Vodorovné přemístění do 10000 m výkopku/sypaniny z horniny tř. 1 až 4	m3	60,742	227,46	13 816,43
40.	162701109	Příplatek k vodorovnému přemístění výkopku/sypaniny z horniny tř. 1 až 4 ZKD 1000 m přes 10000 m	m3	303,71	12,30	3 735,58
43.	171201201	Uložení sypaniny na skládky	m3	60,742	15,23	925,07
44.	171201211	Poplatek za uložení odpadu ze sypaniny na skládce (skládkovné)	t	124,443	24,40	3 036,41
45.	174101101	Zásyp jam, šachet rýh nebo kolem objektů sypaninou se zhutněním	m3	115,962	111,16	12 890,79
47.	175151101	Obsypání potrubí strojně sypaninou bez prohození, uloženou do 3 m	m3	44,176	198,45	8 766,56
48.	583373020	šterkopisek frakce 0-16	t	73,774	390,40	28 801,37
		<b>4: Vodorovné konstrukce</b>				<b>16 997,08</b>
55.	451573111	Lože pod potrubí otevřený výkop ze šterkopisku	m3	16,566	1 026,02	16 997,08
		<b>5: Komunikace</b>				<b>15 218,13</b>
59.	564761111	Podklad z kameniva hrubého drceného vel. 32-63 mm tl 200 mm	m2	19,25	239,53	4 611,01
66.	577144131	Asfaltový beton vrstva obrusná ACO 11 (ABS) tř. I tl 50 mm š do 3 m z modifikovaného asfaltu	m2	19,25	551,02	10 607,12
		<b>8: Trubní vedení</b>				<b>1 412,38</b>
108.	899722112	Krytí potrubí z plastů výstražnou fólií z PVC 25 cm	m	100,4	14,07	1 412,38
		<b>997: Přesun sutě</b>				<b>708,86</b>
114.	997221551	Vodorovná doprava sutě ze sypkých materiálů do 1 km	t	1,887	29,41	55,50
115.	997221559	Příplatek ZKD 1 km u vodorovné dopravy sutě ze sypkých materiálů	t	26,418	7,30	192,93

Poř.	Kód	Popis	MJ	Výměra	Jedn. cena	Cena
117.	997221845	Poplatek za uložení na skládce (skládkovné) odpadu asfaltového bez dehtu kód odpadu 170 302	t	1,887	244,00	460,43
<b>998: Přesun hmot</b>						<b>11 732,94</b>
119.	998273102	Přesun hmot pro trubní vedení z trub litinových otevřený výkop	t	73,774	159,04	11 732,94



**KLOPOTY**



**SO 17 -**  
**ÚPRAVY VE STÁVAJÍCÍ ČS KLOPOTY**  
Nová akumulace  
u ČS Klopoty - 70m³

**PROPOJENÍ VÝTLAČNÉHO ŘADU**  
**ČS KLOPOTY - RVIŠTĚ S ARMATURNÍM**  
**PROSTOREM, TLT, DN100, dl. 22,0m**


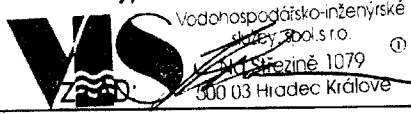
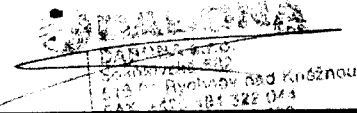
**Napájecí kabel pro S - 2 ( PS 07 )**  
**SO 18 - Propojovací řad**  
**ze studny S - 2,**

**ČS Klopoty**  
Q=3,5; H=158

**SO 18 -**

● studna S - 3

<b>Profistav Litomyšl a.s.</b>	Objednatel:	Vodovody a kanalizace Jablonné, a.s.
	Zhotovitel:	Společnost PROFISTAV + GG + EKOMONITOR Brandýsko.
	Název zakázky:	Skupinový vodovod Brandýsko

<b>OZNÁMENÍ ZMĚNY</b>		číslo OZ: 014	
Zhotovitel:	Společnost PROFISTAV + GG + EKOMONITOR Brandýsko.		
Objednatel:	Vodovody a kanalizace Jablonné, a.s.	Datum: 30. 11. 2020	
Název akce: <b>Skupinový vodovod Brandýsko</b>			
Způsob odeslání/ předání/datum:	poštou	E-mailem- X	Faxem: osobně
<b>Odkazy</b>	na specifikaci:	--	
	na výkresy:	---	
	na rozpočtové podklady:	Viz. příloha	
	na jinou část smlouvy:	--	
Stavební objekt:	Díl PD:	Výkres:	
SO-05.2 Zasadovací jámka			
<b>Předmět změny:</b>			
<b>Přílohy ZL 014</b>			
1. Položkový výkaz výměr s oceněním – změna použitého pažení jámy			
<b>Popis a zdůvodnění změny:</b>			
Změna z důvodu použití úspornějšího řešení pažení jámy. Místo zapažení pomocí štětových stěn bude použito zátažné pažení.			
<b>Druh změny dle Zákona o zadávání veřejných zakázek 134/2016 Sb., §222: Odst. č. 4</b>			
Počet připojených listů specifikací:		1	
Důvod	záměr objednatele	záměr projektanta	záměr zhotovitele
			vyšší moc
			jiné okolnosti: chyba výkazu
Oznámení vydává: Profistav Litomyšl a.s.			
Datum: 30.11.2020.		 Za zhotovitele: Ing. Marie Kopecká IČO: 27742741, DIČ: CZ27742741 ©	
Stanovisko projektanta AD (včetně doporučení na schválení či zamítnutí změny):			
SOUHLASÍ Datum: 28. 11. 2020		 Vodohospodářsko-inženýrské služby s.r.o. Na Srezníně 1079 500 03 Hradec Králové	
Potvrzení o převzetí OZ Správcem stavby:			
Datum předání OZ projektantovi AD:		30.11.2020 	
Toto Oznámení o změně (dále jen "OZ") je podkladem pro zpracování Návrhu ocenění změny (dále jen "NOZ"). Není Potvrzením změny (dále je "PZ") podle Smlouvy o dílo. Zhotovitel nebude objednávat materiál, výrobky apod. a provádět práce, pokud neobdrží PZ pokrývající výše uvedený popis.			



<b>Profistav Litomyšl a.s.</b>	Objednatel:	Vodovody a kanalizace Jablonné, a.s.
	Zhotovitel:	Společnost PROFISTAV + GG + EKOMONITOR Brandýsko.
	Název zakázky:	Skupinový vodovod Brandýsko

<b>NÁVRH OHODNOCENÍ ZMĚNY</b>	<b>číslo NOZ: 014</b>
-------------------------------	-----------------------

Zhotovitel:	Společnost PROFISTAV + GG + EKOMONITOR Brandýsko.			
Název akce	Skupinový vodovod Brandýsko			
NOZ navazuje na OZ č 014				
Způsob odeslání/ předání/datum:	poštou	faxem	Emailem X	osobně dne: .....

viz. Samostatné ocenění předaného položkového výkazu výměr - Příloha č. 1 k NOZ 014

Odečítané položky: - 394.617,38,- Kč  
Přičítané položky: + 41.083,71,- Kč  
**Celkem ZL 014: - 353.533,68,- Kč**

**Nově navrhovaná cena díla (číslem):**  
**- 353.533,68,- Kč + DPH**

Stanovisko příslušného odpovědného člena týmu Správce stavby ke ZL:

Schváleno

DAPOMA s.r.o.  
Ceska 350  
561 64 Jablonné nad Orlicí  
IČO: 27742741, DIČ: CZ27742741

Navrhovaná změna ceny díla (slovy):  
Zaokrouhleno na celé Kč  
**- 353.533,68,- Kč + DPH**

Návrh prodloužení lhůty dokončení díla:  
  
Bez vlivu na termíny dokončení díla

Za zhotovitele (jméno/podpis)  
Datum: 30. 11. 2020

**PROFISTAV**  
Litomyšl a.s.  
Cerekvice nad Loučnou 226, PSČ 569 83  
IČO: 27742741, DIČ: CZ27742741  
Ing. Milan Konopka  
stavbyvedoucí

Doporučuji/ nedoporučuji ke schválení:  
  
Za objednatele (jméno/podpis)  
Datum: 30. 11. 2020

Vodovody a kanalizace  
Jablonné nad Orlicí a.s.  
Slezska 350  
561 64 Jablonné nad Orlicí

Poř.	Kód	Popis	MJ	Výměra	Jedn. cena	Cena
		ZL-014: SO 05.2 - Změna zabezpečení zasakovací šachty				- 353 533,68
		SO_05: VDJ Mostek				
		SO_05.2: Zasakovací jímka				
		1: Zemní práce				- 394 617,38
10.	153112111	Nastražení ocelových štetovnic dl do 10 m ve standardních podmínkách z terénu	m2	- 97,44	465,50	- 45 358,32
11.	153112122	Zaberanění ocelových štetovnic na dl do 8 m ve standardních podmínkách z terénu	m2	- 97,44	957,60	- 93 308,54
12.	153113112	Vytažení ocelových štetovnic dl do 12 m zaberaněných do hl 8 m z terénu ve standardních podmínkách	m2	- 97,44	465,50	- 45 358,32
13.	159202200.	štetovnice ZTV III n, EN 10248-2 zn. S240GP (1.0021) dle EN 10248-1	t	- 12,18	17 290,00	- 210 592,20
236.	X43	Provedení a odstranění pažení jámy pomocí kluznicového pažicího systému - šachta 4,2 x 4,2 x 4,0 m	m2	-	2 825,08	-
	151201201	Zřízení zátažného pažení stěn výkopu hl do 4 m	m2	68,000	187,29	12 735,72
	151201211	Odstranění pažení stěn zátažného hl do 4 m	m2	68,000	54,86	3 730,22
	151201401	Zřízení vzepření stěn při pažení zátažném hl do 4 m	m2	68,000	294,66	20 036,80
	151201411	Odstranění vzepření stěn při pažení zátažném hl do 4 m	m2	68,000	67,37	4 580,97
		<b>Pažení</b>				<b>41 083,71</b>

