

DODATEK č. 4




KE SMLouvĚ O DíLO

č. 11206/2023




(podle § 2586 a násl. Občanského zákoníku č. 89/2012 Sb. v platném znění)

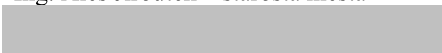I. SMLUVNÍ STRANY

Objednatel:

Město Heřmanův Městec
Sídlo: Havlíčkova 801, 538 03 Heřmanův Městec
IČO: 00270041
DIČ: CZ00270041
Zastoupený: Ing. Aleš Jiroutek – starosta města
Telefon: 
E-mail: 
Číslo účtu: 
(dále jen „objednatel“)

Zhotovitel:

CALYPSO GROUP s.r.o.
Sídlo: Brožíkova 550, Polabiny, 530 09 Pardubice
IČO: 28831365
DIČ: CZ28831365
Zastoupený: Ing. Radim Hájek – jednatel společnosti
Telefon: 
E-mail: 
Číslo účtu: 
(dále jen „zhotovitel“)

Smluvní strany uzavírají tento dodatek ke smlouvě o dílo podle ustanovení § 2586 a následujícího občanského zákoníku číslo 89/2012 Sb. v platném znění svobodně a vážně, jako projev oboustranné vůle spolupracovat při provádění níže uvedeného díla.

Akce:

**„Rekonstrukce sportovního hřiště v areálu Základní školy
Heřmanův Městec, nám. Míru 1“**

II. PŘEDMĚTEM DODATKU

Předmětem tohoto dodatku je změna rozsahu montážních a stavebních prací spojených s realizací zakázky „Rekonstrukce sportovního hřiště v areálu Základní školy Heřmanův Městec, nám. Míru 1“.

Změny ujednané v tomto dodatku nemají vliv na sjednanou maximální cenu za provedené dílo.

Rozsah smluvených montážních a stavebních prací se upravuje:

SO-01 Víceúčelové sportoviště:

- *Původně navržené konstrukce na uchycení konstrukce basketbalového koše (dvojice horizontálních ocelových profilů ukotvených na sloupech hrazení) budou nahrazeny samostatně stojícími ocelovými konzolemi, založenými do betonových patek vně hrací plochy.*

- Změna konstrukce basketbalového koše vyvolá úpravu hrazení na západní straně hřiště, kdy třímetrová pole hrazení budou navýšena ze 4m na 6m (dva čtyřmetrové sloupy budou nahrazeny šestimetrovými).
 - Bude provedena úprava skladby souvrství:
Původní: Litý polyuretan EPDM
AKOJ (asfaltový koberec otevřený jemnozrnný) tl.40mm
AKOH (asfalt. koberec otevřený hrubozrnný) tl. 50mm
Kamenná drť fr. 0-4 tl. 40mm
Drcené kamenivo fr. 8-16 tl. 100mm
Drcené kamenivo fr. 32-63 tl.220mm
Upravená zemní pláň – min. 45MPa
 - Nový: Litý polyuretan EPDM
AKOJ (asfaltový koberec otevřený jemnozrnný) tl.40mm
AKOH (asfalt. koberec otevřený hrubozrnný) tl. 50mm
Kamenná drť fr. 0-32 tl. 90mm
Drcené kamenivo fr. 8-16 tl. 50mm
Drcené kamenivo fr. 32-63 tl.220mm
Upravená zemní pláň – min. 45MPa
 - Branka na házenou bude provedena dle grafické části projektové dokumentace tj. 3,0m x 2,0m x 1,0m a ne podle výkazu výměr (2,0m x 2,4m x 1,0m).
- SO-2 – Venkovní posilovna:**
- Bude změněna barevnost dopadové plochy ze zelené na kombinaci červené a zelené v poměru 50% : 50%.
 - Vybavení venkovní posilovny workoutovými prvky bude dle nákresu, který je přílohou tohoto dodatku.
- III. Přílohou tohoto dodatku je Dodatek technické zprávy z 07/2024, výkres workout prvků a výkres úpravy oplocení po osazení basketbalových košů.
- IV. Ostatní ustanovení smlouvy o dílo včetně dodatků neupravené tímto dodatkem zůstávají v platnosti.

III. ZÁVĚREČNÁ USTANOVENÍ

1. Tento dodatek ke smlouvě o dílo je vyhotoven ve dvou stejnopisech, z nichž každá za smluvních stran obdrží jeden výtisk.
2. Tento dodatek ke smlouvě o dílo je platný a účinný dnem podpisu osobami oprávněnými k jednání za smluvní strany.
3. Tento dodatek ke smlouvě o dílo schválila Rada města Heřmanův Městec usnesením č. R/2024/334 ze dne 20.8.2024.

Přílohy:

- Dodatek technické zprávy
- Výkres workout prvků
- Výkres úpravy oplocení

Za objednatele:

Za zhotovitele:

V Heřmanově Městci dne

V dne

Ing. Aleš Jiroutek Digitálně podepsal
Ing. Aleš Jiroutek
Datum: 2024.09.09
15:21:27 +02'00'

Ing. Radim Hájek Digitálně podepsal
Ing. Radim Hájek
Datum: 2024.09.11
07:40:50 +02'00'

Ing. Aleš Jiroutek – starosta
města Heřmanův Městec

Ing. Radim Hájek – jednatel společnosti
CALYPSO GROUP s r.o.

INVESTOR: Město HEŘMANŮV MĚSTEC Havlíčkova 801, 538 03 Heřmanův Městec				PROJEKTANT: SPORTOVNÍ PROJEKT SPOL.S.R.O. SOKOLOVSKÁ 87/95 PRAHA 8 IČO: 27 06 06 59	
PROJEKTANT ČÁSTI	VYPRACOVAL	KONTROLA	HIP	DOKUMENTACE	DPS
ING.ARCH. P.ŠUMA	ING.ARCH. P.ŠUMA	ING.ARCH. V.DROBNÝ	ING.ARCH. V.DROBNÝ	DATUM	07/2024
AKCE REKONSTRUKCE SPORTOVNÍHO HŘIŠTĚ V AREÁLU ZŠ HEŘMANŮV MĚSTEC, nám. Míru 1 SO-01 REKONSTRUKCE SPORTOVNÍHO HŘIŠTĚ SO-02 VENKOVNÍ POSILOVNA				ČÍSLO KOPIE	ČÍSLO PŘÍLOHY D-SO-01.1 D-SO-02.1
OBSAH PŘÍLOHY DODATEK TECHNICKÉ ZPRÁVY					
DOKUMENTACI LZE UŽÍVAT POUZE VE SMYSLU PŘÍSLUŠNÉ SMLOUVY O DÍLO. VÝKRES, ČI JEHO ČÁST, MŮŽE BÝT KOPIROVÁN NEBO JINÝM ZPŮSOBEM ROZŠÍŘOVÁN POUZE PO PŘEDCHOZÍM SOUHLASU					


Dodatek technické zprávy

SO-01 – VÍCEÚČELOVÉ SPORTOVIŠTĚ SO-02 – VENKOVNÍ POSILOVNA

V rámci přípravy stavby došlo k upřesněním a změnám v projektu rekonstrukce víceúčelového hřiště:

V rámci SO-01-Víceúčelové sportoviště:

1. Původně navržená konstrukce pro uchycení konstrukce basketbalového koše - dvojice horizontálních ocelových profilů kotvených na sloupech hrazení – byla nahrazena samostatně stojící konzolovou ocelovou konstrukcí. Konstrukce bude přes pouzdro založena do betonové patky vně hrací plochy.

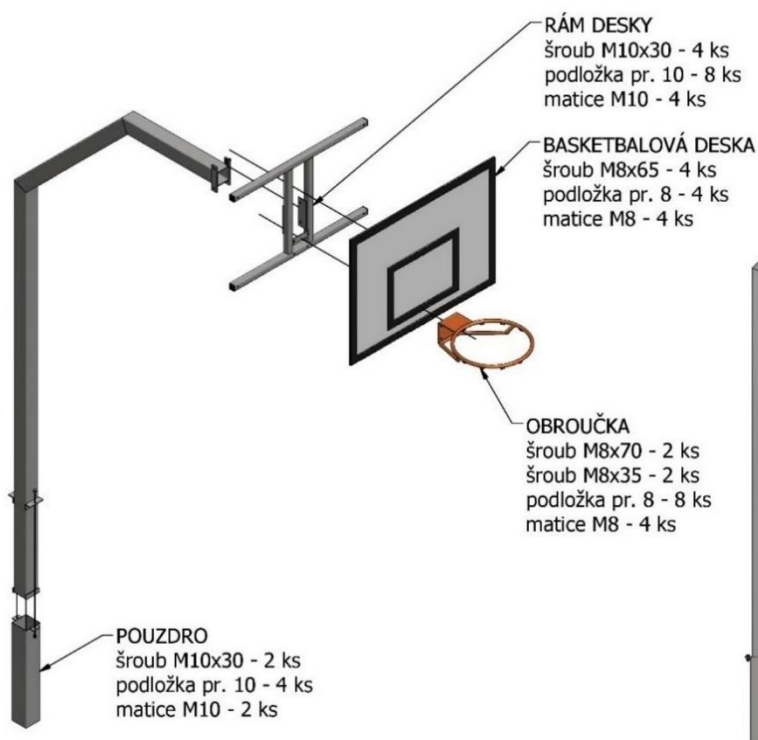

Tato změna konstrukce basketbalového koše si vynutila úpravu hrazení na západní straně hřiště, kdy dvě třímetrová pole hrazení byla zvýšená ze 4,0 metru na 6,0 metru. Kvůli tomu byly také nahrazeny dva čtyřmetrové sloupy šestimetrovými.

2. Došlo k úpravě skladby S1:

Skladba souvrství – S1-původní

litý polyuretan EPDM	tl.13 mm
AKOJ (asfaltový koberec otevřený jemnozrný)	tl.40 mm
AKOH (asfaltový koberec otevřený hrubozrný)	tl.50 mm
kamenná drť fr.0-4	tl.40 mm
drcené kamenivo fr.8-16	tl.100 mm
drcené kamenivo fr.32-63	tl.220 mm
upravená zemní pláň - min. 45Mpa	

byla upravena:



Skladba souvrství – S1-úprava



litý polyuretan EPDM	tl.13 mm
AKOJ (asfaltový koberec otevřený jemnozrný)	tl.40 mm
AKOH (asfaltový koberec otevřený hrubozrný)	tl.50 mm
štěrkoř fr.0-32	tl.90 mm
drcené kamenivo fr.8-16	tl.50 mm
drcené kamenivo fr.32-63	tl.220 mm
upravená zemní pláň - min. 45Mpa	

3. Branka na házenou bude dle grafické části projektové dokumentace tj. 3,0x2,0x1,0 metru a ne dle výkazu výměr (2,0x2,4x1,0 metru – což je branka na českou národní házenou).

V rámci SO-02-Venkovní posilovna:

4. Byla změněna barevnost dopadové plochy ze zelené na kombinaci červené a zelené v poměru 50%/50%.
5. Poslední úpravou oproti původní dokumentaci jsou vícepráce na stávajícím nefunkčním horkovodu, který v části své trasy lemuje víceúčelové sportoviště. Dodatečně až s ohledem na skutečnosti zjištěné v rámci přípravy realizace stavby a bouracích prací bylo rozhodnuto, že je nutné stávající potrubí vyplnit betonem MC15, aby jeho případná budoucí degradace neměla negativní dopad na rovinnost a stabilitu povrchu víceúčelového sportoviště.

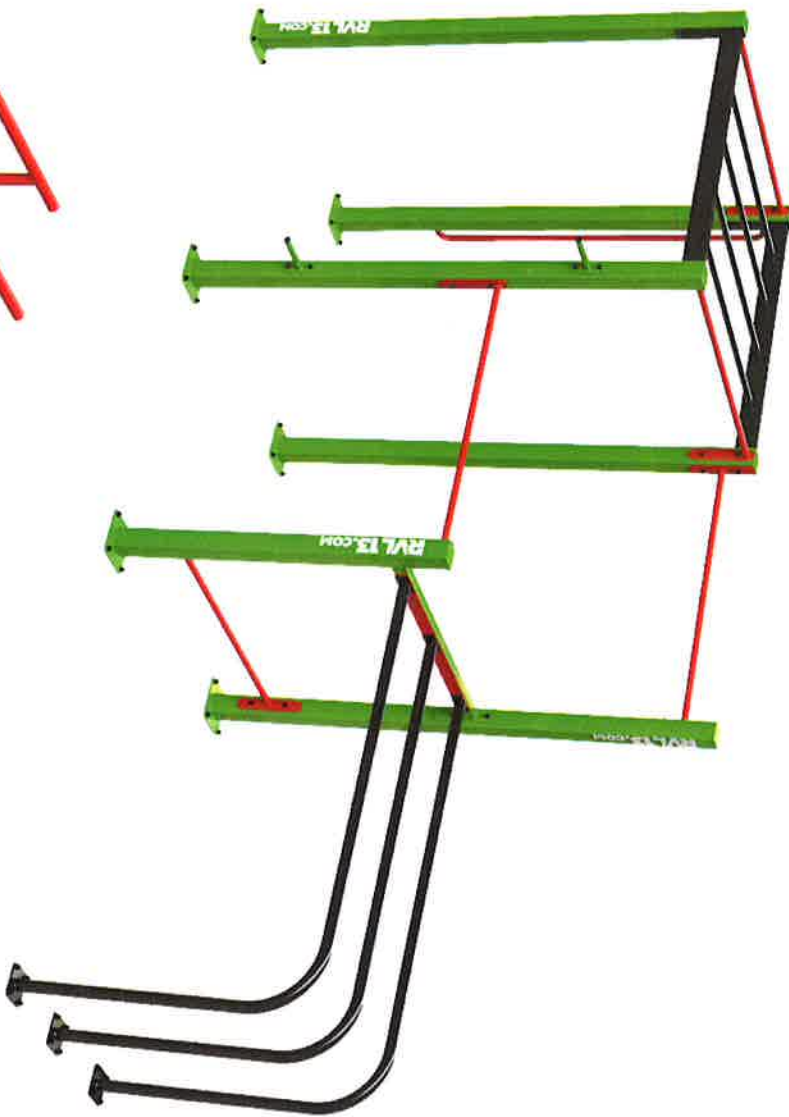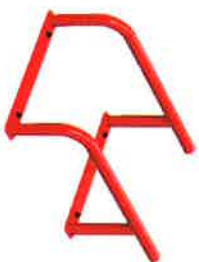

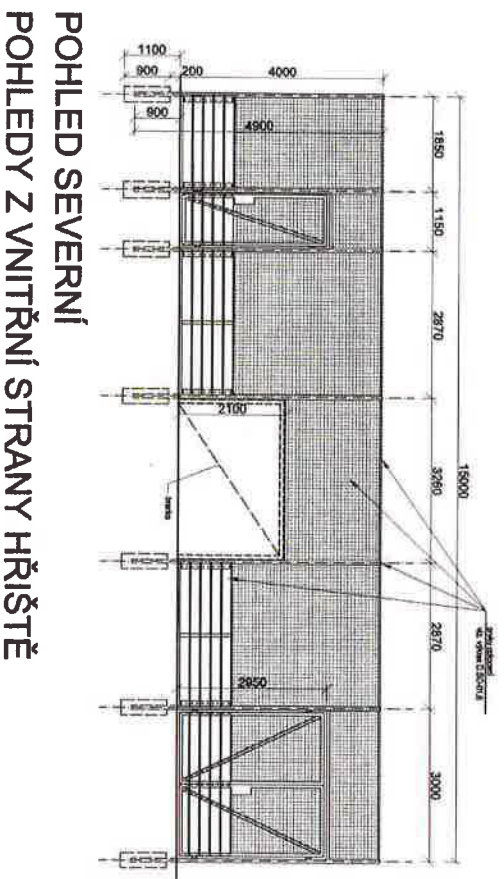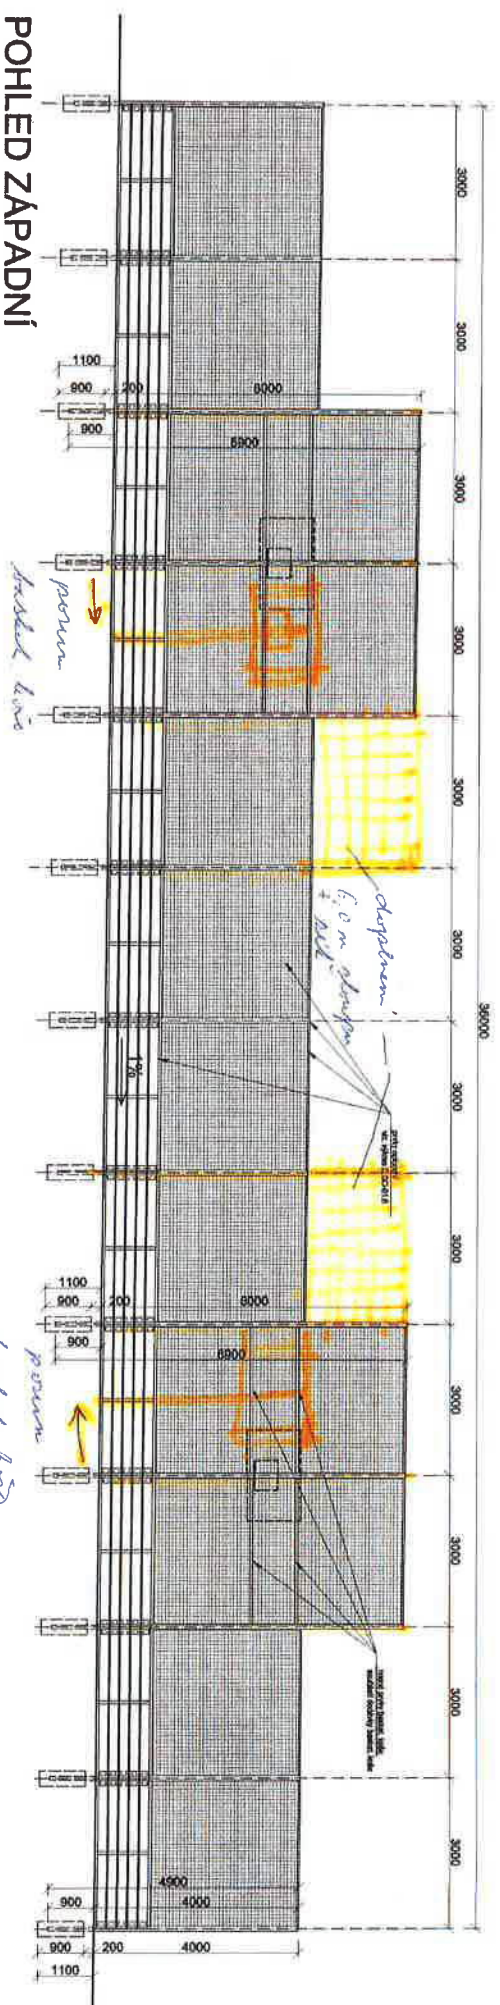

PROJEKTANT: Město HERMANŮV MĚSTEC Hovříčkova 801, 538 03 Hermanův Městec		PROJEKTANT: STAVOPROJEKT 53915 I.Č. SIEDLITELŮ BŘEŽE PÍSEK 1	
PROJEKTANT ČÁSTI: VYPRACOVAL	KONTROLA: HIP	PROJEKTANT: IČO: 27 06 06 59	
INGAŘCH. P.ŠUMA	INGAŘCH. V.DROBNÝ	DOKUMENTACE: DPS	
INGAŘCH. P.ŠUMA	INGAŘCH. V.DROBNÝ	MĚŘITKO: 1:100	
ACE: REKONSTRUKCE SPORTOVNÍHO HRŠTĚ V AREÁLU ZŠ HERMANŮV MĚSTEC, nřm. Míru 1		DATUM: 10/2019	
SO-01 REKONSTRUKCE SPORTOVNÍHO HRŠTĚ		ČÍSLO NÁPĚ:	ČÍSLO PŘEHLED: D-SO-01.4
OPLOECENÍ POHLED ZÁPADNÍ, POHLED SEVERNÍ		ČÍSLO PŘEHLED: D-SO-01.4	

DOKUMENTACE UČE: Účelová příloha ke smlouvě projektové dokumentace o státním vývoji, č. 48/2001 Sb., ve znění pozdějších předpisů. Dokumentace je vypracována podle požadavků státního úřadu pro projektování stavebního úřadu.