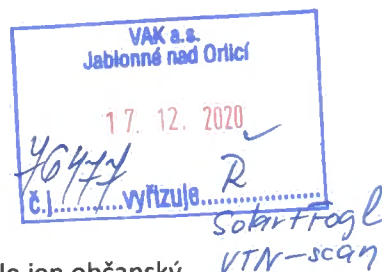


DODATEK č. 3 KE SMLOUVĚ O DÍLO č. SOD/53/19
Skupinový vodovod Brandýsko



uzavřený podle § 2586 a násl. zákona č. 89/2012 Sb., občanský zákoník (dále jen občanský zákoník) mezi níže uvedenými smluvními stranami

OBJEDNATEL:

Se sídlem:
IČ:
DIČ:
Zastoupen:
Zástupce pro technická jednání:
Technický dozor stavebníka:

Vodovody a kanalizace Jablonné, a.s.

Slezská 350, 561 64 Jablonné nad Orlicí
48173398
CZ48173398
Ing. Vlastislavem Vyhnálkem, předsedou představenstva
Ing. Lubomír Fiedler, MBA e-mail: fielder@vak.cz
Ing. Marek Mazura e-mail: marek.mazura@dabona.eu
Eduard Štumpf e-mail: eduard.stumpf@dabona.eu

VAKJ: 076477



Bankovní spojení:
Číslo účtu:
(dále jen objednatel)

Komerční banka, a.s.
2506611/0100

a

ZHOTOVITEL:

Sdružení firem:

Společnost PROFISTAV + GG + EKOMONITOR - Brandýsko

Vedoucí společník

Se sídlem:
IČ:
DIČ:
Statutární orgán:
Smluvní zástupce:
Technický zástupce:

PROFISTAV Litomyšl, a.s.

Tyršova 231, Litomyšl 570 01
27742741
CZ27742741
Daniel Kraft – předseda představenstva
Ing. Tomáš Zavřel, MBA - člen představenstva
Ing. Tomáš Zavřel, MBA e-mail: profistav@profistav.cz
Ing. František Robek – poddodavatel
e-mail: robek@aquatest.cz
Ing. Petr Smysl – výrobní ředitel
e-mail: smysl@profistav.cz
Ing. Martin Konopka – vedoucí projektu
e-mail: konopka@profistav.cz

Bankovní spojení:
Číslo účtu:
Zápis v obchodním rejstříku:

UniCredit Bank, a.s.
1387711775/2700
Krajský soud v Hradci Králové, oddíl B, vložka 2747

Společník 1:

Se sídlem:
IČ:
DIČ:

GEOSAN GROUP a.s.

U Nemocnice 430, 280 02 Kolín
28169522
CZ28169522

Společník 2:

Se sídlem:
IČ:
DIČ:

Vodní zdroje Ekomonitor spol. s r.o.

Píšťovy 820, Chrudim III, 537 01 Chrudim
15053695
CZ15053695

(dále jen zhotovitel)

Zhotovitel prohlašuje, že je oprávněn k činnostem, které jsou předmětem plnění dle této smlouvy.

2 PŘEDMĚT DÍLA – DOPLNĚNÍ PŘEDMĚTU DÍLA

Předmět díla se upravuje o více a méně práce dodávek a prací dle přiložených změnových listů ZL 006, 010 a 011.

4 CENA DÍLA A PODMÍNKY PRO ZMĚNU SJEDNANÉ CENY – ZMĚNA CENY DÍLA

Celková smluvní cena za včetně dodatků č. 1 a č. 2 činí:	144 752 573,45 Kč bez DPH
Změnový list ZL 006	1 648 618,60 Kč bez DPH
Změnový list ZL 010	113 763,55 Kč bez DPH
Změnový list ZL 011	- 30 000,00 Kč bez DPH

Celková cena za zhotovení díla včetně ZL 006, 010 a 011 činí: 146 484 955,60 bez DPH
30 761 840,68 Kč DPH 21%
177 246 796,28 Kč včetně DPH

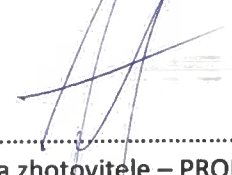
14 ZÁVĚREČNÁ USTANOVENÍ

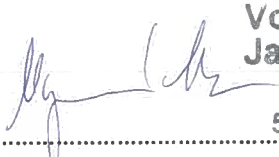
Dodatek č. 3 ke Smlouvě je vyhotoven v pěti stejnopisech, z nichž objednatel obdrží dvě vyhotovení a zhotovitel tři vyhotovení.


Ostatní články a odstavce smlouvy o dílo se nemění a zůstávají v platnosti.

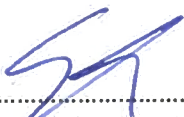
V Litomyšli dne 15.12.2020

V Jablonném nad Orlicí, dne 15.12.2020

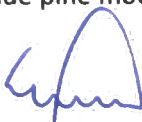

PROFISTAV Litomyšl, a.s.
Tyršova 231
570 01 Litomyšl
IČO: 27742741 DIČ: CZ27742741
Tel./fax: 461 612 050
za zhotovitele – PROFISTAV Litomyšl, a.s.
Ing. Tomáš Zavřel, MBA
člen představenstva

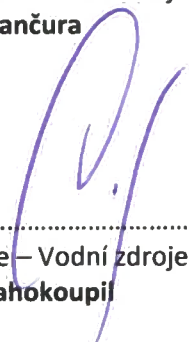

**Vodovody a kanalizace
Jablonné nad Orlicí, a.s.**
Slezská 350
561 64 Jablonné nad Orlicí
za objednatele
Ing. Vlastislav Vyhňálek
předseda představenstva


za zhotovitele – GEOSAN GROUP a.s.
Ivan Havel
výkonný ředitel
na základě plné moci


.....
za zhotovitele – GEOSAN GROUP a.s.
Ing. Leoš Chyba
ředitel Závodu dopravních stav
na základě plné moci



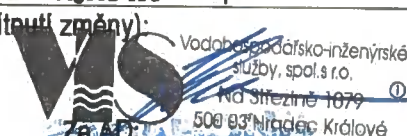
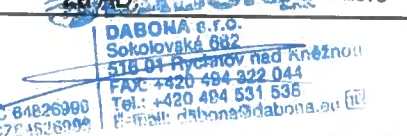

.....
za zhotovitele – Vodní zdroje Ekomonitor spol. s r.o.
Mgr. Pavel Vančura
jednatel


.....
za zhotovitele – Vodní zdroje Ekomonitor spol. s r.o.
Ing. Josef Draňokoupi
jednatel

**Vodní zdroje Ekomonitor
spol. s r.o.** ⑧
Píšťovy 820, 537 01 Chrudim III
tel.: 469 682 303-5 fax: 469 682 310
IČ: 150 53 695 DIČ: CZ15053695

Příloha č. 1 Změnové listy č. 006, 010 a 011

Profistav Litomyšl a.s.	Objednatel:	Vodovody a kanalizace Jablonné, a.s.
	Zhotovitel:	Společnost PROFISTAV + GG + EKOMONITOR Brandýsko.
	Název zakázky:	Skupinový vodovod Brandýsko

OZNÁMENÍ ZMĚNY		číslo OZ: 006	
Zhotovitel:	Společnost PROFISTAV + GG + EKOMONITOR Brandýsko.		
Objednatel:	Vodovody a kanalizace Jablonné, a.s.	Datum: 1.8.2020	
Název akce: Skupinový vodovod Brandýsko			
Způsob odeslání/předání/datum:	poštou	E-mailem- X	Faxem: osobně
Odkazy	na specifikaci:	Viz příloha	
	na výkresy:	-	
	na rozpočtové podklady:	Viz. příloha	
	na jinou část smlouvy:	-	
Stavební objekt:	Díl PD:	Výkres:	
SO 12			
Předmět změny:			
Na základě změny geologických podmínek oproti PD, provedena změna technologie protlaku (valivá díla), vícepráce dle odsouhlaseného rozpočtu.			
Přílohy ZL			
1. Položkový výkaz výměr s oceněním			
2. Posudek geotechnika			
Popis a zdůvodnění změny:			
Při přípravě realizace bylo zjištěno, že geologické poměry v místě, kde se má realizovat protlak, neumožňují provedení technologií, která byla navržena projektem. Je nutné použít jinou mechanizaci.			
Druh změny dle Zákona o zadávání veřejných zakázek 134/2016 Sb., §222: Odst. č. 6			
Počet připojených listů specifikací:		1	
Důvod vícepráce	záměr objednatele	záměr projektanta	záměr zhotovitele
			vyšší moc
			jiné okolnosti: X
Oznámení vydává: Profistav Litomyšl a.s.		PROFISTAV Litomyšl, a.s. Tyršova 231 576 01 Litomyšl IČO: 27742741 DIČ: CZ27742741 Za zhotovitele: Ing. Marie Konopka	
Datum: 1.8.2020			
Stanovisko projektanta AD (včetně doporučení na schválení či zamítnutí změny):			
Datum: 1.8.2020			
Potvrzení o převzetí OZ Správcem stavby:			
Datum předání OZ projektantovi AD: 1.8.2020			
Toto Oznámení o změně (dále jen "OZ") je podkladem pro zpracování Návrhu ocenění změny (dále jen "NOZ"). Není Potvrzením změny (dále je "PZ") podle Smlouvy o dílo. Zhotovitel nebude objednávat materiál, výrobky apod. a provádět práce, pokud neobdrží PZ pokrývající výše uvedený popis.			

Profistav Litomyšl a.s.	Objednatel:	Vodovody a kanalizace Jablonné, a.s.
	Zhotovitel:	Společnost PROFISTAV + GG + EKOMONITOR Brandýsko.
	Název zakázky:	Skupinový vodovod Brandýsko

NÁVRH OHODNOCENÍ ZMĚNY				číslo NOZ: 006	
Zhotovitel:	Společnost PROFISTAV + GG + EKOMONITOR Brandýsko.				
Název akce	Skupinový vodovod Brandýsko				
NOZ navazuje na OZ č 006					
Způsob odeslání/ předání/datum:	poštou	faxem	Emailem X	osobně dne: 1.8.2020	
viz. Samostatné ocenění předaného položkového výkazu výměr - Příloha č. 1 k NOZ 006					
<p>Odečítané položky: - 337 549,58 Kč Přičítané položky: + 1 986 168,18 Kč Celkem ZL 006: + 1 648 618,60 Kč</p>					
<p>Nově navrhovaná cena díla (číslem): + 1 648 618,60 Kč + DPH</p>					

Stanovisko příslušného odpovědného člena týmu Správce stavby ke ZL:

Schváleno



<p>Navrhovaná změna ceny díla (slovy): Zaokrouhleno na celé Kč</p> <p style="text-align: center;">+ 1 648 618,60 Kč + DPH</p>	<p>Návrh prodloužení lhůty dokončení díla:</p> <p>Bez vlivu na termíny dokončení díla</p>
<p>Za zhotovitele (jméno/podpis) Datum: 1.8.2020</p> <p style="text-align: center;">PROFISTAV Litomyšl, a.s. Tyršova 231 570 01 Litomyšl IČO: 27742741 DIČ: CZ27742741 Tel./fax: 461 612 050 Ing. Martin Konopka stavbyvedoucí</p>	<p>Za objednatele (jméno/podpis) Datum: 1.8.2020</p> <p style="text-align: center;">Společnost PROFISTAV + GG + EKOMONITOR Jablonné nad Ohročí a.s. Stavová 570</p>

Zakázka:

Skupinový vodovod Brandýsko -

Popis	Cena	DPH	Cena s DPH
ZL-006: Změna technologie protlaku SO 12	1 648 618,60	346 209,91	1 994 828,51
SO_12: Zásobní řad VDJ Sudslava - spotřebiště Skrovnice	1 648 618,60	346 209,91	1 994 828,51
SO_12_01: Zásobní řad VDJ Sudslava - spotřebiště Skrovnice	1 648 618,60	346 209,91	1 994 828,51
1: Zemní práce	1 648 618,60	346 209,91	1 994 828,51
Celkem (bez DPH)	1 648 618,60		
DPH	346 209,91		
DPH 21 % ze základny: 1 648 619	346 209,91		
Celkem (včetně DPH)	1 994 828,51		

~~PROFISTAV Litomyšl, a.s.~~
~~Pyřšova 231~~
~~570 01 Litomyšl~~
IČO: 27742741 DIČ: CZ27742741
Tel./fax: 461 612 050

Poř.	Kód	Popis	MJ	Výměra	Jedn. cena	Cena
		ZL-006: Změna technologie protlaku SO 12				1 648 618,60
		SO_12: Zásobní řad VDJ Sudslava - spotřebiště Skrovnice				1 648 618,60
		SO_12_01: Zásobní řad VDJ Sudslava - spotřebiště Skrovnice				1 648 618,60
		1: Zemní práce				1 648 618,60
32.	141721114	Řízený zemní protlak hloubky do 6 m vnějšího průměru do 125 mm v homině tř 1 až 4	m	- 275,8	1 208,97	- 333 433,93
65.	341421560	vodič silový s Cu jádrem CYA 4 mm ²	m	- 330,96	12,44	- 4 115,65
197.	Rp001.001	Bezvýkopová pokládka valivými dláty D110 mm	m	275,8	7 150,00	1 971 970,00
198.	Rp001.002	Signalizační vodič Safe Trase	m	330,96	42,90	14 198,18

PROFISTAV Litomyšl, a.s.
~~Tržova 231~~
570 01 Litomyšl
IČO: 27742741 DIČ: CZ27742741
Tel./fax: 461 612 050

Datum	Denní záznamy stavby

18.8.20	<p>POČASÍ: OBČASÍ - DEŠÍ 12% - 20% PNEUM: 7...11 STAV: SCR, PROTAR. TECHNKA ZHOTOVTEL: KRP - 2, TALPA RPP - 3</p> <p>PRÁCE: HODUBENÍ SART. A CÍLOVÉ LAD? PROMĚNA: PASTAKA OD BODU K5</p>
18.8.20	<p>POČASÍ: POUŠTĚNO - 12% - 20% STAV: PASTAK. TECHNKA ZHOTOVTEL: TALPA RPP - 2</p> <p>PRÁCE: SVAŘENÍ PASTAK. DUKO PROMĚNA: DÍL. PASTAKA OD BODU K5 ZATAŽENÍ PASTAK. BOKA K5 + L. DUKO</p>

Profistav Litomyšl a.s.	Objednatel:	Vodovody a kanalizace Jablonné, a.s.
	Zhotovitel:	Společnost PROFISTAV + GG + EKOMONITOR Brandýsko.
	Název zakázky:	Skupinový vodovod Brandýsko

OZNÁMENÍ ZMĚNY	číslo OZ: 010
-----------------------	---------------

Zhotovitel:	Společnost PROFISTAV + GG + EKOMONITOR Brandýsko.	
Objednatel:	Vodovody a kanalizace Jablonné, a.s.	Datum: 3.9.2020

Název akce: **Skupinový vodovod Brandýsko**

Způsob odeslání/předání/datum:	poštou	E-mailem- X	Faxem:	osobně
--------------------------------	--------	----------------	--------	--------

Odkazy	na specifikaci:	--
	na výkresy:	Viz. příloha
	na rozpočtové podklady:	Viz. příloha
	na jinou část smlouvy:	--

Stavební objekt:	Díl PD:	Výkres:
PS 01		Prováděcí dokumentace

Předmět změny:
Na základě požadavku objednatele došlo k přemístění ATS uvnitř objektu.


Přílohy ZL
1. Položkový výkaz výměr s oceněním

Popis a zdůvodnění změny:
Na základě potřeb objednatele je nutné ponechat stávající technologii, z tohoto důvodu bude nová ATS přemístěna oproti DPS.

Druh změny dle Zákona o zadávání veřejných zakázek 134/2016 Sb., §222: Odst. č. 4

Počet připojených listů specifikací:	1				
Důvod vícepráce	záměr objednatele X	záměr projektanta	záměr zhotovitele	vyšší moc	jiné okolnosti:

Oznámení vydává: Profistav Litomyšl a.s.
 PROFISTAV Litomyšl, a.s.
 Tyršova 231
 570 01 Litomyšl
 IČO: 27742741 DIČ: CZ27742741
 Tel./fax: 461 612 050
 Datum: 3.9.2020
 Za zhotovitele: Ing. Martin Konopka

Stanovisko projektanta AD (včetně doporučení na schválení či zamítnutí změny):
 Datum: 3.9.2020
 Za AD:  VÍS - vodohospodářsko-inženýrské služby, spol. s r.o.

Potvrzení o převzetí OZ Správcem stavby:
 Datum předání OZ projektantovi AD: 3.9.2020
 DABONA s.r.o.
 Sokolovská 882
 FAX: +420 484 322 044
 Tel: +420 484 531 538
 E-mail: dabona@dabona.cz

Toto Oznámení o změně (dále jen "OZ") je podkladem pro zpracování Návrhu ocenění změny (dále jen "NOZ"). Není Potvrzením změny (dále je "PZ") podle Smlouvy o dílo. Zhotovitel nebude objednávat materiál, výrobky apod. a provádět práce, pokud neobdrží PZ pokrývající výše uvedený popis.

Profistav Litomyšl a.s.	Objednatel:	Vodovody a kanalizace Jablonné, a.s.
	Zhotovitel:	Společnost PROFISTAV + GG + EKOMONITOR Brandýsko.
	Název zakázky:	Skupinový vodovod Brandýsko

NÁVRH OHODNOCENÍ ZMĚNY	číslo NOZ: 010
-------------------------------	----------------

Zhotovitel:	Společnost PROFISTAV + GG + EKOMONITOR Brandýsko.		
Název akce	Skupinový vodovod Brandýsko		
NOZ navazuje na OZ č 010			
Způsob odeslání/ předání/datum:	poštou	faxem	Emailem X
			osobně dne: 3.9.2020


viz. Samostatné ocenění předaného položkového výkazu výměr - Příloha č. 1 k NOZ 010

Odečítané položky:	-	103.241,66 Kč
Přičítané položky:	+	217.005,21 Kč
Celkem ZL 001:	+	113.763,55 Kč

Nově navrhovaná cena díla (číslem):
+ 113.763,55 Kč + DPH

Stanovisko příslušného odpovědného člena týmu Správce stavby ke ZL:


Schváleno



DABONA s.r.o.
Sokolovská 882
FAX: +420 494 322 044
Tel.: +420 494 631 530
E-Mail: dabona@dabona.eu

IC 64820988
DIČ CZ14R2A99A

Navrhovaná změna ceny díla (slovy): Zaokrouhleno na celé Kč <p style="text-align: center;">+ 113.763,55 Kč + DPH</p>	Návrh prodloužení lhůty dokončení díla: Bez vlivu na termíny dokončení díla
---	--

Za zhotovitele (jméno/podpis) Datum: 3.9.2020 <p style="text-align: center;">PROFISTAV Litomyšl, a.s. Tyršova 231 570 01 Litomyšl IČO: 27732741 DIČ: CZ27742741 Tel./fax: 461 612 050 Ing. Martin Konopka stavbyvedoucí</p>	Doporučuji/ nedoporučuji ke schválení: Za objednatele (jméno/podpis) Datum: 1.9.2020 
--	--

Zakázka:

Skupinový vodovod Brandýsko -

Popis	Cena	DPH	Cena s DPH
ZL-010: PS 01 - Změna umístění ATS	113 763,55	23 890,34	137 653,89
PS_01: Úprava ÚV Choceň	113 763,55	23 890,34	137 653,89
PS_01.1: ÚV Choceň - elektroinstalace, ASŘ	16 157,46	3 393,07	19 550,52
D2.: Montážní materiál a práce	16 157,46	3 393,07	19 550,52
PS_01.2: Úprava ÚV Choceň - strojní část - dodávka	58 671,27	12 320,97	70 992,24
Oddíl : D_001	58 671,27	12 320,97	70 992,24
PS_01.2a: ÚV Choceň -strojní část - montáž.	38 934,82	8 176,31	47 111,13
Oddíl : D_001	38 934,82	8 176,31	47 111,13
Celkem (bez DPH)	113 763,55		
DPH	23 890,34		
DPH 21 % ze základny: 113 764	23 890,34		
Celkem (včetně DPH)	137 653,89		

PROFISTAV Litomyšl, a.s.
Tyršova 231
570 01 Litomyšl
IČO: 27742741 DIČ: CZ27742741
Tel./fax: 461 612 050

Poř.	Kód	Popis	Ztracené	Výměra	Jedn. cena	Cena
ZL-010: PS 01 - Změna umístění ATS						113 763,55
PS_01: Úprava ÚV Choceň						113 763,55
PS_01.1: ÚV Choceň - elektroinstalace, ASŘ						16 157,46
D2.: Montážní materiál a práce						16 157,46
13.	Pol141	Kabel CYKY-J 3x120+70	-	- 52,0	1 398,37	- 72 715,23
15.	Pol143	Kabel CYKY-J 4x35	-	- 40,0	494,76	- 19 790,43
227.	X34	Sinusový filtr 3F do 95A pro čerpadlo ve vrtu	-	1,0	52 859,25	52 859,25
228.	X35	Rozvaděč 2000x800x500mm pro FM a sinusový filtr, včetně montážní desky a odvětrávání, tehalit, DIN,	-	1,0	45 717,87	45 717,87
229.	X36	Dílenská příprava rozvaděče	-	1,0	10 086,00	10 086,00

PS_01.2: Úprava ÚV Choceň - strojní část - dodávka

58 671,27

Oddíl : D_001

58 671,27

22.	1.22	Potrubí z nerezoceli AISI 304 DN 80 – sání a výtlak AT stanice	-	- 1,0	7 686,00	- 7 686,00
230.	X37	potrubí DN 84x2	-	42,0	613,77	25 778,34
231.	X38	kolena DN 84x2	-	16,0	236,16	3 778,56
232.	X39	šoupátko DN 80/10	-	3,0	4 443,99	13 331,97
233.	X40	příruby, těsnění, spojovací materiál DN 80	-	1,0	11 906,40	11 906,40
234.	X41	vrtání prostupu vč. těsnění	-	1,0	1 857,30	1 857,30
235.	X42	drobný montážní materiál	-	1,0	9 704,70	9 704,70

PS_01.2a: ÚV Choceň -strojní část - montáž

38 934,82

Oddíl : D_001

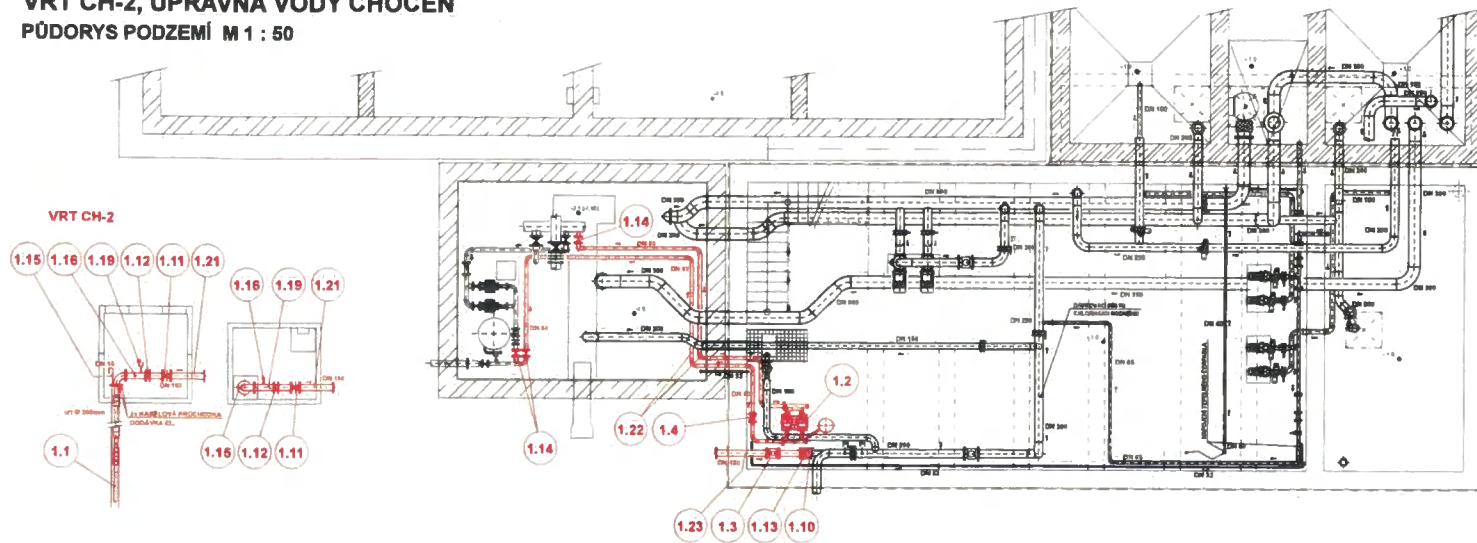
38 934,82

22.	1.22.	Potrubí z nerezoceli AISI 304 DN 80 – sání a výtlak AT stanice	-	- 1,0	3 050,00	- 3 050,00
230.	X37.	potrubí DN 84x2	-	42,0	445,26	18 700,92
231.	X38.	kolena DN 84x2	-	16,0	221,40	3 542,40
232.	X39.	šoupátko DN 80/10	-	3,0	1 476,00	4 428,00
233.	X40.	příruby, těsnění, spojovací materiál DN 80	-	1,0	6 125,40	6 125,40
234.	X41.	vrtání prostupu vč. těsnění	-	1,0	1 094,70	1 094,70
235.	X42.	drobný montážní materiál	-	1,0	8 093,40	8 093,40

 IČ: 27742741 DIČ: CZ27742741
 tel/fax: 461 612 050

1.22	Potrubí z nerezoceli AISI 304 DN 80 – sání a výtlač AT stanice	
	potrubí 84 x 2,0 mm	42 m
	oblouk nerez 90° 84 x 2,0 mm	16 ks
	návarek s vnitřní závitěm G 1"	2 ks
	připojovací šroubení G 1"	2 ks
	příruba přivařovací DN 80, PN 10	10 ks
	spojovací materiál z nerezoceli a těsnící materiál pro přírubový spoj DN 80, PN 10 – krátký bez vložené armatury	10 kpl
	konzoly z nerezoceli, kotvené nerezovými kotvami do betonu	1 kpl
	Veškeré sváry na potrubí a pomocných kovových konstrukcích budou provedeny metodou TIG v ochranné atmosféře.	
	Závity spojů a těmenů budou ošetřeny přípravkem pro ošetření závitů nerezových šroubů.	
	Každý přírubový spoj bude osazen 2 páry vějířových podložek pro zajištění vodivého pospojení	
		1 kpl

VRT CH-2, ÚPRAVNA VODY CHOCEŇ
PŮDORYS PODZEMÍ M 1 : 50



POZNÁMKA:
 UPOZORNĚNÍ: VŠE JE PŘEDLOŽENO JAKO PŮDORYS.

DOUMENTACE PŘED PROVEDĚNÍM STAVBY			
SKUPINOVÝ VODOVOD BRANDÝSKO PIS 01 - Úprava LV Choceň			D.2.1 - 03

Profistav Litomyšl a.s.	Objednatel:	Vodovody a kanalizace Jablonné, a.s.
	Zhotovitel:	Společnost PROFISTAV + GG + EKOMONITOR Brandýsko.
	Název zakázky:	Skupinový vodovod Brandýsko

OZNÁMENÍ ZMĚNY	číslo OZ: 011
-----------------------	---------------

Zhotovitel:	Společnost PROFISTAV + GG + EKOMONITOR Brandýsko.	
-------------	---	--

Objednatel:	Vodovody a kanalizace Jablonné, a.s.	Datum: 3.12.2020
-------------	--------------------------------------	------------------

Název akce: **Skupinový vodovod Brandýsko**

Způsob odeslání/ předání/datum:	poštou	E-mailem- X	Faxem:	osobně
------------------------------------	--------	----------------	--------	--------

Odkazy	na specifikaci:	–
	na výkresy:	Viz. příloha
	na rozpočtové podklady:	Viz. příloha
	na jinou část smlouvy:	–

Stavební objekt:	Díl PD:	Výkres:
------------------	---------	---------

VRN – Ostatní náklady	Prováděcí dokumentace
-----------------------	-----------------------

Předmět změny:
Odpočet položky VRN – ostatní náklady – měření hluku

Přílohy ZL
 1. Položkový výkaz výměr s oceněním

Popis a zdůvodnění změny:
 Na základě vyjádření KHS ke stavebnímu povolení, není měření hluku pro kolaudaci stavby požadováno.
 Druh změny dle Zákona o zadávání veřejných zakázek 134/2016 Sb., §222: Odst. č. 4

Počet připojených listů specifikací:	1
--------------------------------------	---

Důvod vícepráce	záměr objednatele	záměr projektanta	záměr zhotovitele	vyšší moc	jiné okolnosti: X
-----------------	-------------------	-------------------	-------------------	-----------	----------------------

Oznámení vydává: Profistav Litomyšl a.s.

PROFISTAV Litomyšl, a.s.
 Tyršova 231
 570 01 Litomyšl
 IČO: 27742741 DIČ: CZ27742741

Datum: 3.12.2020

Za zhotovitele: Ing. Martin Konečný

Stanovisko projektanta AD (včetně doporučení na schválení či zamítnutí změny):

 500 03 Hradec Králové

Datum: 3.12.2020

Potvrzení o převzetí OZ Správcem stavby:

Datum předání OZ projektantovi AD: 3.12.2020

DABONA s.r.o.
 FAX: +420 484 322 044
 Tel: +420 484 531 636

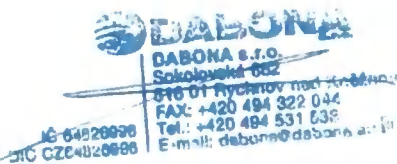
Toto Oznámení o změně (dále jen "OZ") je podkladem pro zpracování Návrhu ocenění změny (dále jen "NOZ"). Není Potvrzením změny (dále je "PZ") podle Smlouvy o dílo. Zhotovitel nebude objednávat materiál, výrobky apod. a provádět práce, pokud neobdrží PZ pokrývající výše uvedený popis.

Profistav Litomyšl a.s.	Objednatel:	Vodovody a kanalizace Jablonné, a.s.
	Zhotovitel:	Společnost PROFISTAV + GG + EKOMONITOR Brandýsko.
	Název zakázky:	Skupinový vodovod Brandýsko

NÁVRH OHODNOCENÍ ZMĚNY				číslo NOZ: 011	
Zhotovitel:	Společnost PROFISTAV + GG + EKOMONITOR Brandýsko.				
Název akce	Skupinový vodovod Brandýsko				
NOZ navazuje na OZ č 011					
Způsob odeslání/ předání/datum:	poštou	faxem	Emailem X	osobně dne: 3.12.2020	
viz. Samostatné ocenění předaného položkového výkazu výměr - Příloha č. 1 k NOZ 011					
<p>Odečítané položky: - 30.000,00 Kč</p> <p>Přičítané položky: + 0,00 Kč</p> <p>Celkem ZL 011 - 30.000,00 Kč</p>					
<p>Nově navrhovaná cena díla (číslem):</p> <p style="text-align: center;">- 30.000,00 Kč + DPH</p>					

Stanovisko příslušného odpovědného člena týmu Správce stavby ke ZL:

Schváleno



Navrhovaná změna ceny díla (slovy):
Zaokrouhleno na celé Kč

- 30.000,00 Kč + DPH

Návrh prodloužení lhůty dokončení díla:

Bez vlivu na termíny dokončení díla

Za zhotovitele (jméno/podpis)

Datum: 3.12.2020

PROFISTAV Litomyšl, a.s.

Trávkova 231

570 01 Litomyšl

IČO: 27742741 DIČ: CZ27742741

Tel./fax: 461 612 050

Ing. Martin Konopka
stavbyvedoucí

Za objednatele (jméno/podpis)

Datum: 3.12.2020




Zakázka:

Skupinový vodovod Brandýsko -

Popis	Cena	DPH	Cena s DPH
ZL-011: Odpočet měření hluku	- 30 000,00	- 6 300,00	- 36 300,00
OST: Ostatní náklady	- 30 000,00	- 6 300,00	- 36 300,00
OST.: Ostatní náklady	- 30 000,00	- 6 300,00	- 36 300,00
VRN9: Ostatní náklady	- 30 000,00	- 6 300,00	- 36 300,00
Celkem (bez DPH)	- 30 000,00		
DPH	- 6 300,00		
DPH 21 % ze základny: -30 000	- 6 300,00		
Celkem (včetně DPH)	- 36 300,00		

PROFISTAV Litomyšl, a.s.

~~Pyšcova 231~~

~~570 01 Litomyšl~~

IČO: 27742741 DIČ: CZ27742741

Tel /fax: 461 612 050

Pof.	Kód	Popis	MJ	Výměra	Jedn. cena	Cena
		ZL-011: Odpočet měření hluku				- 30 000,00
		OST: Ostatní náklady				- 30 000,00
		OST.: Ostatní náklady				- 30 000,00
		VRN9: Ostatní náklady				- 30 000,00
10.	10	Měření hluku a protokol pro kolaudaci	kpl	- 1,0	30 000,00	- 30 000,00

PROFISTAV Litomyšl, a.s.

Tyršova 231

570 01 Litomyšl

IČO: 27742741 DIČ: CZ27742741

Tel./fax: 461 612 050

Krajská hygienická stanice Pardubického kraje se sídlem v Pardubicích

VIS spol. s r.o.
Na Střežině 1079
Hradec Králové

Naše číslo jednací
KHSPA 01659/2017/HOK-UO

Vyřizuje/linka
Ing.Seidlová/465676463

Ústí nad Orlicí
27.2.2018

Projektová dokumentace pro stavební povolení „Skupinový vodovod Brandýsko“

Závazné stanovisko

Na základě žádosti společnosti VIS spol. s r.o., Na Střežině 1079, Hradec Králové, zastupující investora stavby společnost Vodovody a kanalizace Jablonné nad Orlicí, o závazné stanovisko k projektové dokumentaci stavby „Skupinový vodovod Brandýsko“, doručené dne 30.1.2018, posoudila Krajská hygienická stanice Pardubického kraje se sídlem v Pardubicích (dále jen KHS) jako místně a věcně příslušný dotčený správní úřad podle § 82 odst. 1 a 2 písm. i) ve spojení s § 77 odst. 1 zákona č. 258/2000 Sb., o ochraně veřejného zdraví a o změně některých souvisejících zákonů, ve znění pozdějších předpisů a § 4 odst. 2 písm. a) zákona č. 183/2006 Sb., o územním plánování a stavebním řádu, ve znění pozdějších předpisů (dále jen „stavební zákon“), předloženou žádost.

Po zhodnocení souladu předloženého návrhu s požadavky předpisů v oblasti ochrany veřejného zdraví vydává KHS v souladu s § 149 odst. 1 zákona č. 500/2004 Sb., správní řád toto závazné stanovisko:

S návrhem projektové dokumentace pro stavební povolení „Skupinový vodovod Brandýsko“ **s o u h l a s í.**

V souladu s § 77 zákona č. 258/2000 Sb., ve znění pozdějších předpisů a § 4 odst. 6 stavebního zákona váže KHS souhlas na splnění takto stanovených podmínek:

1. Po ukončení poloprovozní čerpací zkoušky budou KHS předloženy výsledky provedených rozborů vody z nového zdroje vody CH-1 (min. 2 krácené, 1 úplný rozbor včetně stanovení pesticidních látek) a radiologický rozbor.
2. Nejpozději do 31.8.2018 bude KHS předložen výsledek úplného rozboru surové vody ze studny S-2 včetně stanovení pesticidních látek.
3. Před uvedením stavby do provozu budou předloženy úplné rozborů upravené vody z vodních zdrojů – vrtu CH-1 a studny S-1 Klopoty ne starší 6ti měsíců.
4. Nejpozději při závěrečné kontrolní prohlídce budou předloženy výsledky úplného rozboru pitné vody ze spotřebišť Choceň a Brandýs nad Orlicí a v rozsahu kráceného rozboru ze spotřebišť ostatních obcí propojeného vodovodního systému. Rozborů vody budou odebrány z míst na nových vodovodních řadech.
5. K ověření zdravotní nezávadnosti vodostavebního betonu budou k uvedení stavby do provozu předloženy výsledky kráceného rozboru včetně stanovení obsahu hliníku ve vzorcích vody, odebraných ze všech akumulčních nádrží vodojemů Mostek, Sudslava, Kaliště a Klopoty po důkladném oplachu pitnou vodou a po 24hodinové stagnaci vody.

6. Veškeré výrobky použité ve stavbě celého vodovodního systému, přicházející do styku s pitnou vodou, včetně vnitřního povrchu vodojemů a technologických zařízení budou splňovat požadavky na zdravotní nezávadnost dle vyhl. č. 409/2005 Sb., o hygienických požadavcích na výrobky přicházející do styku s pitnou vodou a na úpravu vody, ve znění pozdějších předpisů. Seznam použitých materiálů spolu s doklady prokazujícími jejich zdravotní nezávadnost budou předloženy KHS nejpozději při závěrečné kontrolní prohlídce.
7. V dostatečném předstihu před závěrečnou kontrolní prohlídkou bude KHS předložen provozní řád skupinového vodovodu Brandýsko nebo provozní řády obou skupinových vodovodů odděleně (dle volby provozovatele).

Odůvodnění:

Projektovou dokumentaci pro stavební povolení zpracovala společnost VIS, spol. s r.o. v prosinci 2017. Záměrem stavby je zajištění provozní spolehlivosti dílčích vodovodních systémů v oblasti Brandýska, jejich posílení a vzájemné propojení v případě potřeby – při neočekávaných výpadcích v zásobování pitnou vodou či poruchách na některém z vodovodních systémů a zlepšení kvality dodávané vody v Brandýse nad Orlicí, kde je dlouhodobě vyšší koncentrace dusičnanů. Projekt řeší novou stavbu vodovodních řadů a výtlačků v lokalitách Choceň, Brandýs nad Orlicí přes obec Seč, VDJ Sudslava až po VDJ Skrovnice s možností zpětného nouzového propojení se zdrojem Klopoty, přes obec Dobrá Voda, Rviště, VDJ Kaliště a VDJ Homolka. Součástí projektu je dále výstavba nového VDJ Mostek 2 x 250 m³, rozšíření akumulací a vybraných stávajících vodojemů, a to rozšíření stávajícího VDJ Sudslava 70 m³ o 2 x 100 m³, VDJ Kaliště 60 m³ o 1x110 m³, výstavba nové akumulace 70 m³ u ČS Klopoty. Záměrem dojde k propojení stávajících dílčích vodovodních systémů v lokalitách Choceň – Brandýs n/O. Funkčně se bude jednat o dvě podskupiny, které budou fyzicky propojené – z úpravny vody Choceň bude možné zásobit obce Březnice – Hemže – Sudlíčková Lhota – Nasavrky – Mostek – Brandýs n/O – Seč – Sudslava – Malá a Velká Skrovnice. Z čerpací stanice Klopoty bude možné zásobit obce Říčky – Klopoty – Dobrá Voda – Rviště – Kaliště – Rozsocha a nouzově i Malá a Velká Skrovnice. V dlouhodobém výhledu je možné napojení obcí: Podlesí (Němčí, Turov), Koldín a Polom.

Nový vrt CH-2. propojovací řad z vrtu CH-2 – vybudování nového vrtu CH-2 u VDJ Choceň na Tocháčkově kopci na pozemku p.p.č. 612/2 v k.ú. Choceň vedle stávajícího vrtu CH-1. Očekávaná vydatnost 20 – 30 l/s, hloubka vrtu cca 201 m. Bude proveden propojovací řad z vrtu CH-2 dl. cca 34,0 m. Součástí PD je Vyjádření osoby s odbornou způsobilostí k nakládání s podzemní vodou „Skupinový vodovod Brandýsko SO 01 nový vrt CH-2 + propojovací řad z vrtu CH-2“, zpracovaný společností FINGEO v prosinci 2017. Vrt bude jímat spodnoturonskou zvedeň kolektoru B. Nad vrtem bude zřízena manipulační šachtice, vystrojení vrtu čerpací technikou a napojení výtlačným řadem do nové čerpací stanice. Po vystrojení vrtu je plánována poloprovodní čerpací zkouška v délce 3 měsíců, součástí které budou i odběry vzorků vody na laboratorní analýzy.

Úpravy ve stávající ÚV Choceň – posílení kapacity úpravny vody – současné čerpání vody z obou zdrojů CH-1 a CH-2 až 50 l/s, doplnění filtrační jednotky Culligan s náplní pro odstranění železa (shodný se stávajícími filtry), přezbrojení stávající ATS na ČS, budou osazeny kohouty 1 a 2 pro odběr vzorků vody.

Zásobní řad Nasavrky – nový zásobní řad ze Sudlíčkovy Lhoty s napojením na nově plánovaný vodovod Nasavrky (řešen samostatně), řad je navržen z PE dl. cca 866 m. Bude provedena nová vodoměrná šachta – vodoměry pro obec Hemže a Nasavrky.

VDJ Mostek – zemní dvoukomorový vodojem 2 x 250 m³ z vodostavebního železobetonu s armaturní komorou, pro přímé zásobení obcí Mostek, Nasavrky, místní části Chocně – Hemže